





Verkooptekeningen

Blok 2 - bouwnummer 05 t/m 08

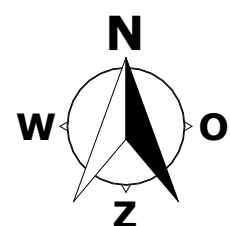

tekening
Situatie
 bouwnummer
01 t/m 11
 type: LLB62,LLB66,LLB72
 tekeningnr: VT-00-00a
 schaal: 1:500
 datum: 11-06-2026
 formaat: A3

De inrichting van de openbare ruimte en belendende bebouwing is indicatief, hier kunnen geen rechten aan worden ontleend

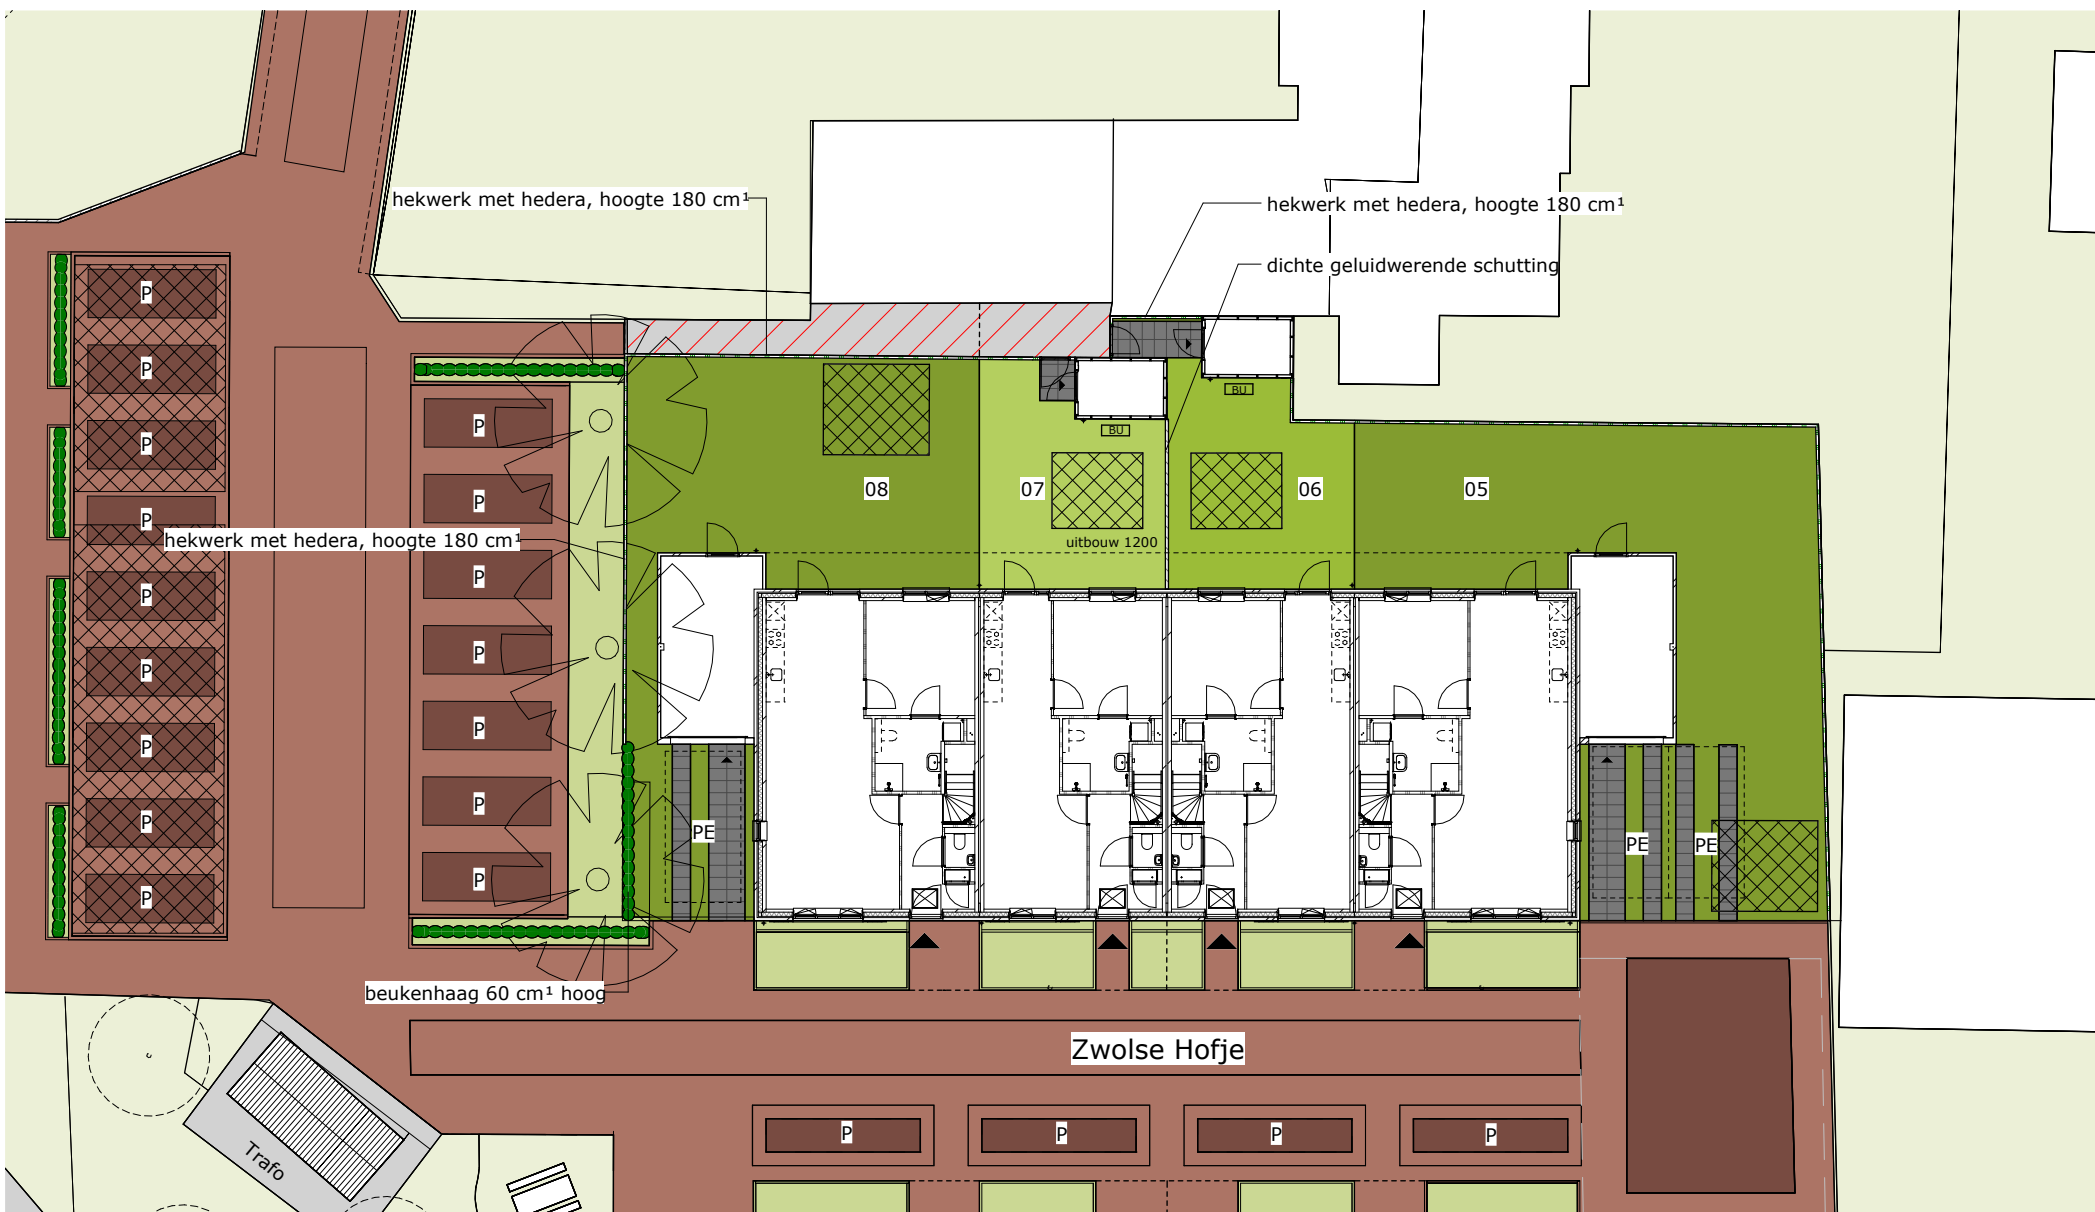

Renvooi

- entree
- entree berging
- 00 bouwnummer
- pad van openbaar terrein naar toegang verplichte buitenberging, breedte 1,2 m
- hekwerk met hедера, hoogte 180 cm¹
- houten schutting, hoogte 180 cm¹
- dichte geluidwerende schutting, hoogte 180 cm¹
- poortdeur
- beukenhaag (bladhoudend), hoogte ca. 60 cm¹ hoog
- P parkeerplaats in openbaar gebied
- PE parkeerplaats op eigen terrein
- plantvak
- rijweg / voetpad
- achterpad (erfdienstbaarheid bnr. 6, 7 en 8)
- parkeerplaatsen donkerbruine bestrating
- kavelgrens
- BU warmtepomp buitenunit
- zone infiltratie voorzieningen



tekening
Situatie Blok 02
bouwnummer
05 t/m 08
type: LLB62 en LLB72
tekeningnr: VT-02-00b
schaal: 1:250
datum: 11-06-2026
formaat: A3

De inrichting van de openbare ruimte en belendende bebouwing is indicatief, hier kunnen geen rechten aan worden ontleend



Bwnr. 08

Bwnr. 07

Bwnr. 06

Bwnr. 05

Vorgevel



Bwnr. 05

Bwnr. 06

Bwnr. 07

Bwnr. 08

Achtergevel



tekening
Gevels

bouwnummer
05 t/m 08

type: LLB62, LLB72

tekeningnr: VT-02-00c

schaal: 1:100

datum: 11-06-2026

formaat: A3



Bwnr. 08

Linker zijgevel




Bwnr. 05

Rechter zijgevel



tekening
Zijgevels
bouwnummer
05 t/m 08
type: LLB62, LLB72
tekeningnr: VT-02-00d
schaal: 1:100
datum: 11-06-2026
formaat: A3

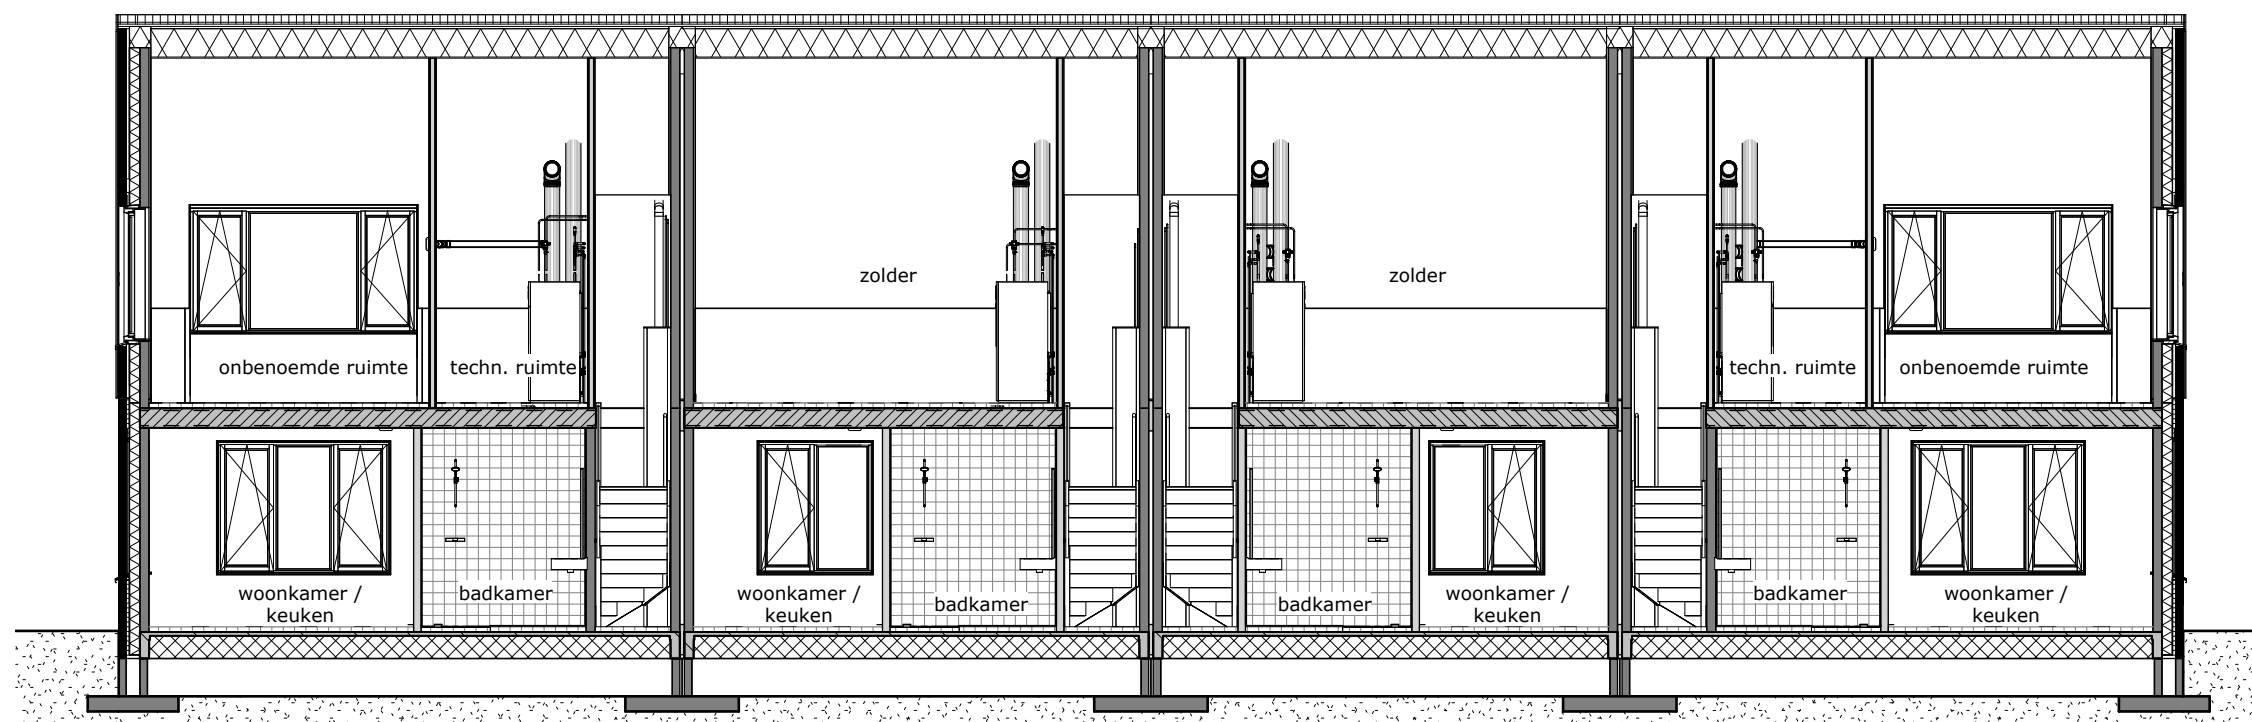


Bwnr. 05

Bwnr. 06

Bwnr. 07


Bwnr. 08

Doorsnede A-A

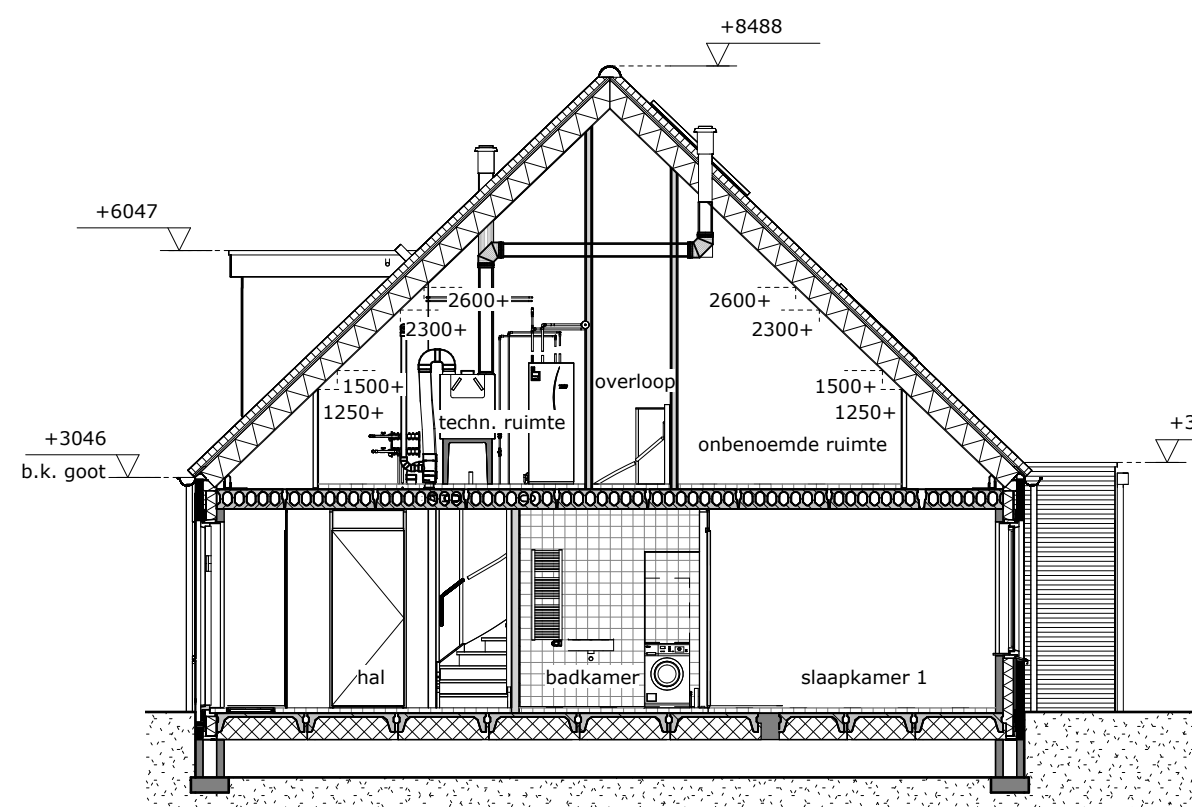

Bwnr. 05

Doorsnede B-B

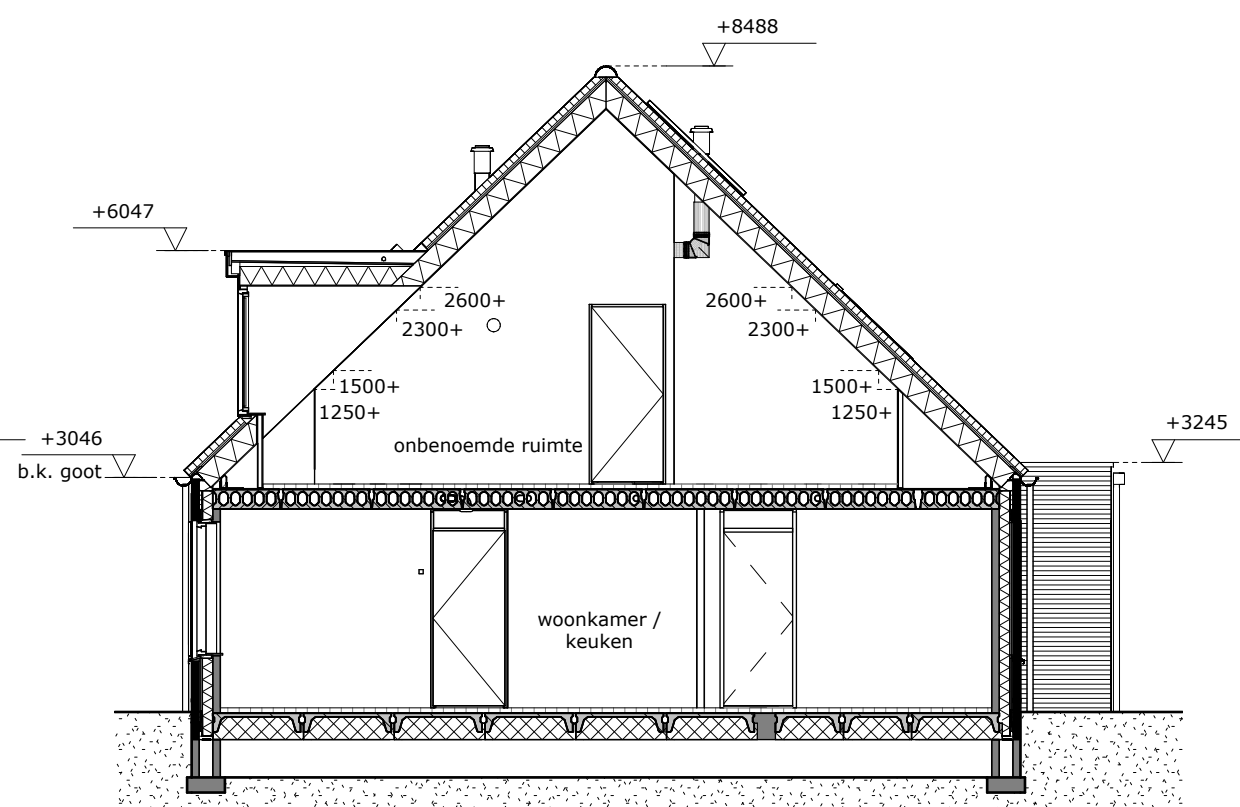

Bwnr. 05

Doorsnede C-C



tekening
Doorsneden

bouwnummer
05 t/m 08


type: LLB62, LLB72

tekeningnr: VT-02-00e

schaal: 1:100

datum: 11-06-2026

formaat: A3

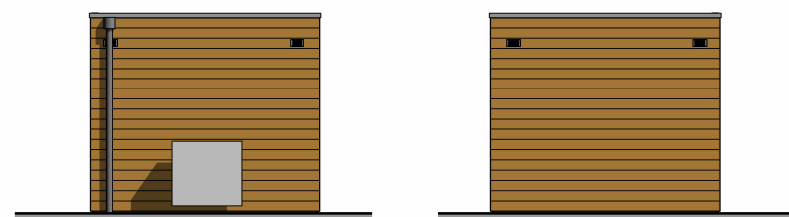

Voorgevel

Achtergevel



Voorgevel

Achtergevel




Rechter zijgevel

Linker zijgevel




Rechter zijgevel

Linker zijgevel

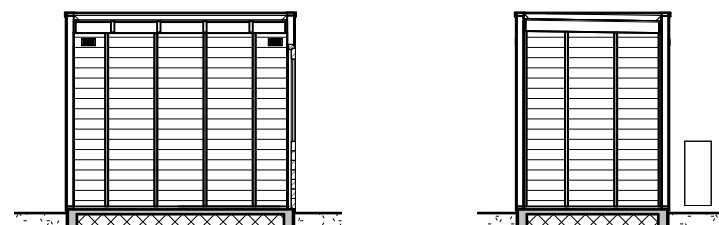


Doorsnede A-A

Doorsnede B-B

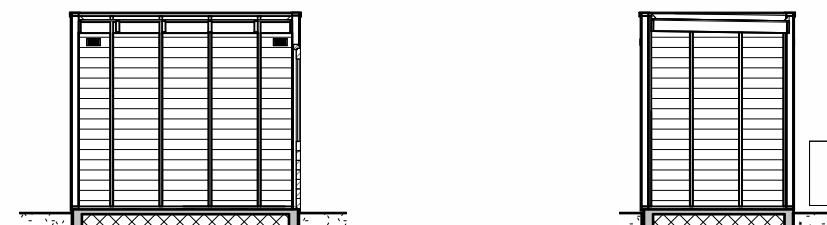


Doorsnede C-C

Doorsnede D-D

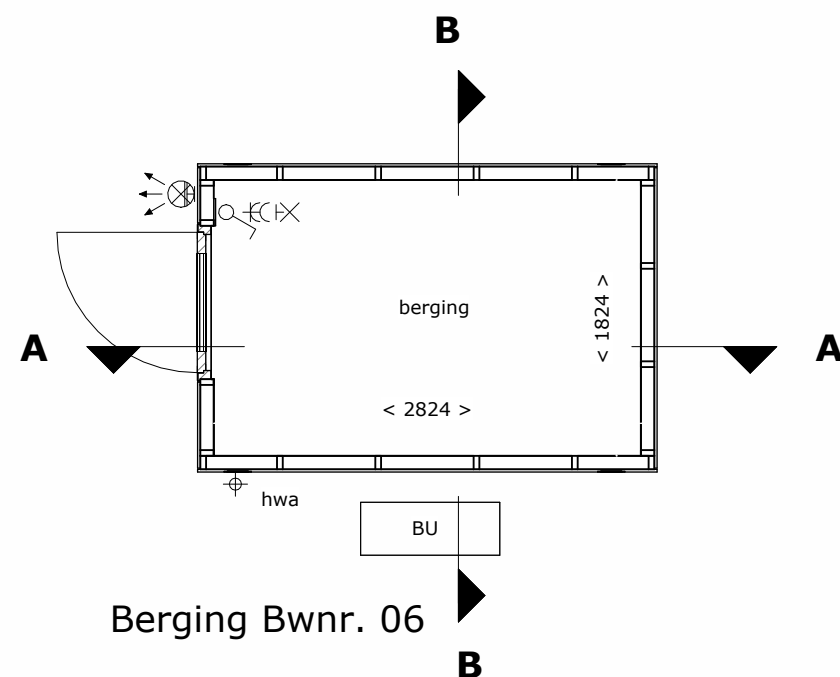

Berging Bwnr. 06

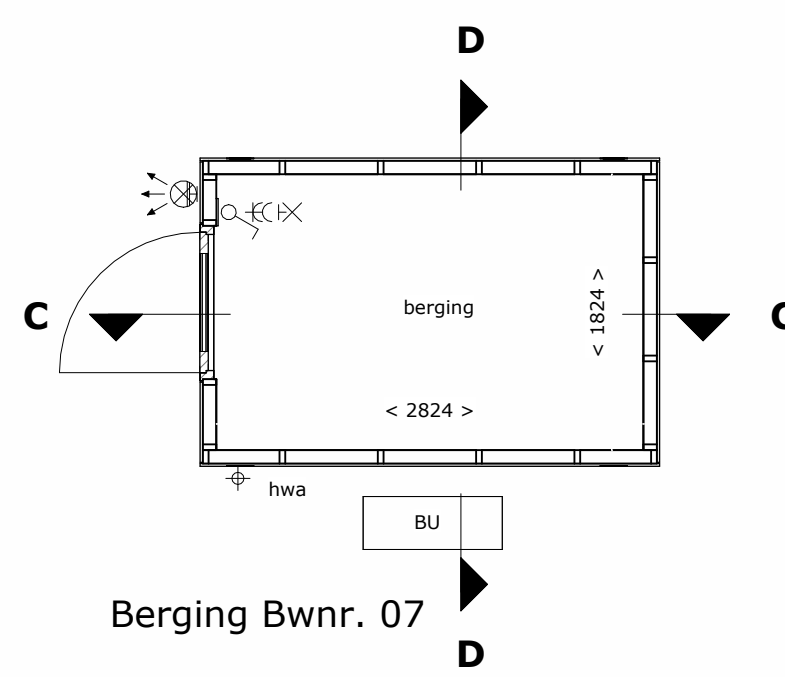

Berging Bwnr. 07



tekening
Berging

bouwnummer
06, 07

type: LLB62


tekeningnr: VT-02-00f

schaal: 1:50 , 1:100

datum: 11-06-2026

formaat: A3



Renvooi

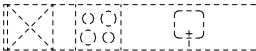	gevelmetselwerk
	gevelisolatie
	dragende wand
	niet dragende binnenwand
	geïsoleerd kruipluik
	binnendeurkozijn met bovenlicht (kozijn op verdieping geen bovenlicht)
	principe opstelling keukenblok
	WM+DR opstelplaats wasmachine en droger
	toevoerpunt balansventilatie in wand of plafond (plaats toevoerpunten in plattegronden is indicatief)
	afzuigpunt balansventilatie in wand of plafond (plaats afzuigpunten in plattegronden is indicatief)
	ruimte voorzien van vloerverwarming
	verdelervloerverwarming
	aansluitpunt 1 fase, nul en beschermingscontact
	aansluitpunt 1 fase, nul en beschermingscontact, geschakeld
	aansluitpunt licht, op wand
	aansluitpunt niet bedraad
	aardmat
	armatuur, waterdicht, op wand
	bel
	centraal aardpunt
	centraaldoos met lichtpunt
	contactdoos 1-voudig met beschermingscontact
	contactdoos 2-voudig met beschermingscontact
	contactdoos 2-voudig met beschermingscontact
	contactdoos 3 fasen, nul en beschermingscontact
	contactdoos, perilex
	beldrukker
	melder, rook, optisch
	schakelaar, 1-polig
	schakelaar, 3-polig
	schakelaar, serie-
	schakelaar, wissel-
	thermostaatleiding, bedraad
	onbenoemde ruimte volgens krijtstreepmethode
	opstelplaats installaties
	warmtepomp buitenunit, type conform BENG-berekening

Disclaimer


De op deze tekeningen aangegeven maten zijn circa maten in millimeters en tussen de wanden / vloeren gemeten, waarbij geen rekening is gehouden met enige wandafwerking, plinten, aftimmering, etc. In verband met de nauwkeurige uitwerking van details, constructie, maatvoering, materialen e.d. kunnen er kleine afwijkingen ontstaan ten opzichte van de nu vermelde gegevens. Deze geringe afwijkingen geven geen aanleiding tot verrekening. Aan de op deze tekening aangegeven maten kunnen derhalve geen rechten worden ontleend. De op deze tekeningen aangegeven maatvoering is niet geschikt voor opdrachten aan derden door koper(s). De posities van aansluitingen en installatie onderdelen zijn indicatief op tekening aangegeven. De exacte aantallen en posities zullen na berekening in het werk door de installateurs worden bepaald en kunnen afwijken van deze tekening.

Renvooi gevel

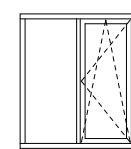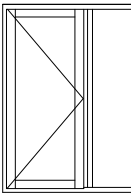	vloermuiskast
	gierzwaluw neststeen
	dakdoorvoer
	zonnepanelen
	warmtepomp buitenunit, type conform BENG-berekening
	draai - kiepkozijn naar binnen draaiend
	deurkozijn naar buiten draaiend




tekening
Renvooi
bouwnummer
05 t/m 08
type: LLB
tekeningnr: VT-02-00g
schaal: -
datum: 11-06-2026
formaat: A3

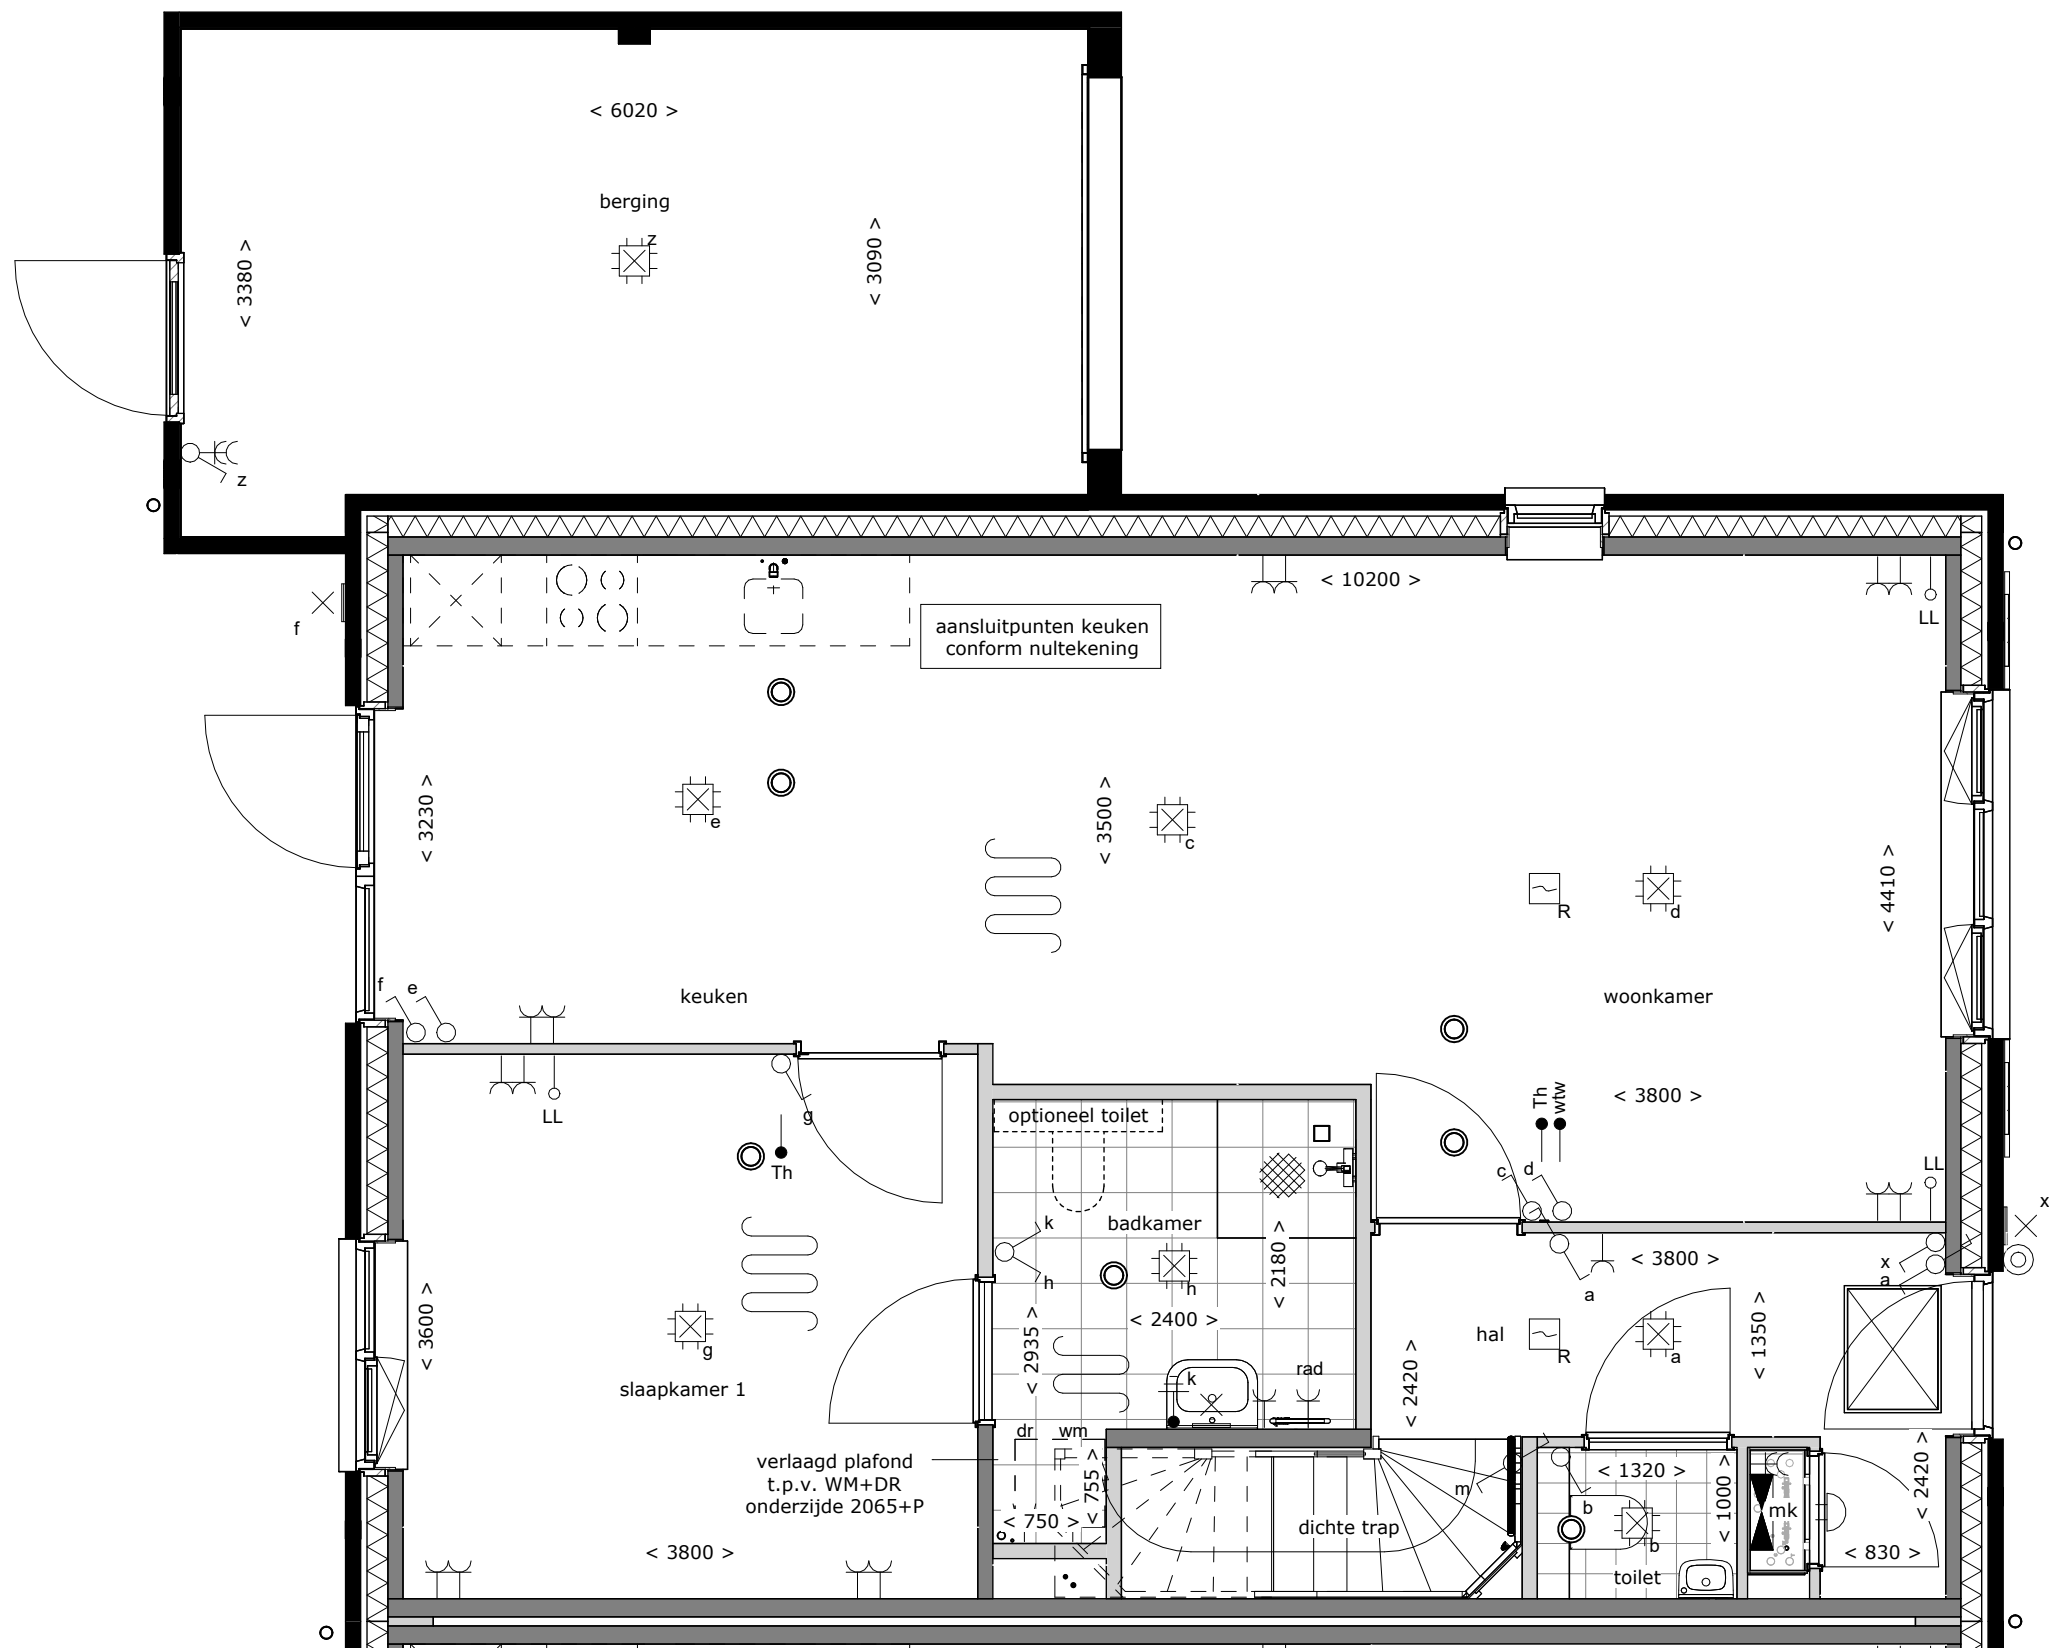


tekening
Begane grond
bouwnummer
05

type: LLB72
tekeningnr: VT-02-05a
schaal: 1:50
datum: 11-06-2026
formaat: A3

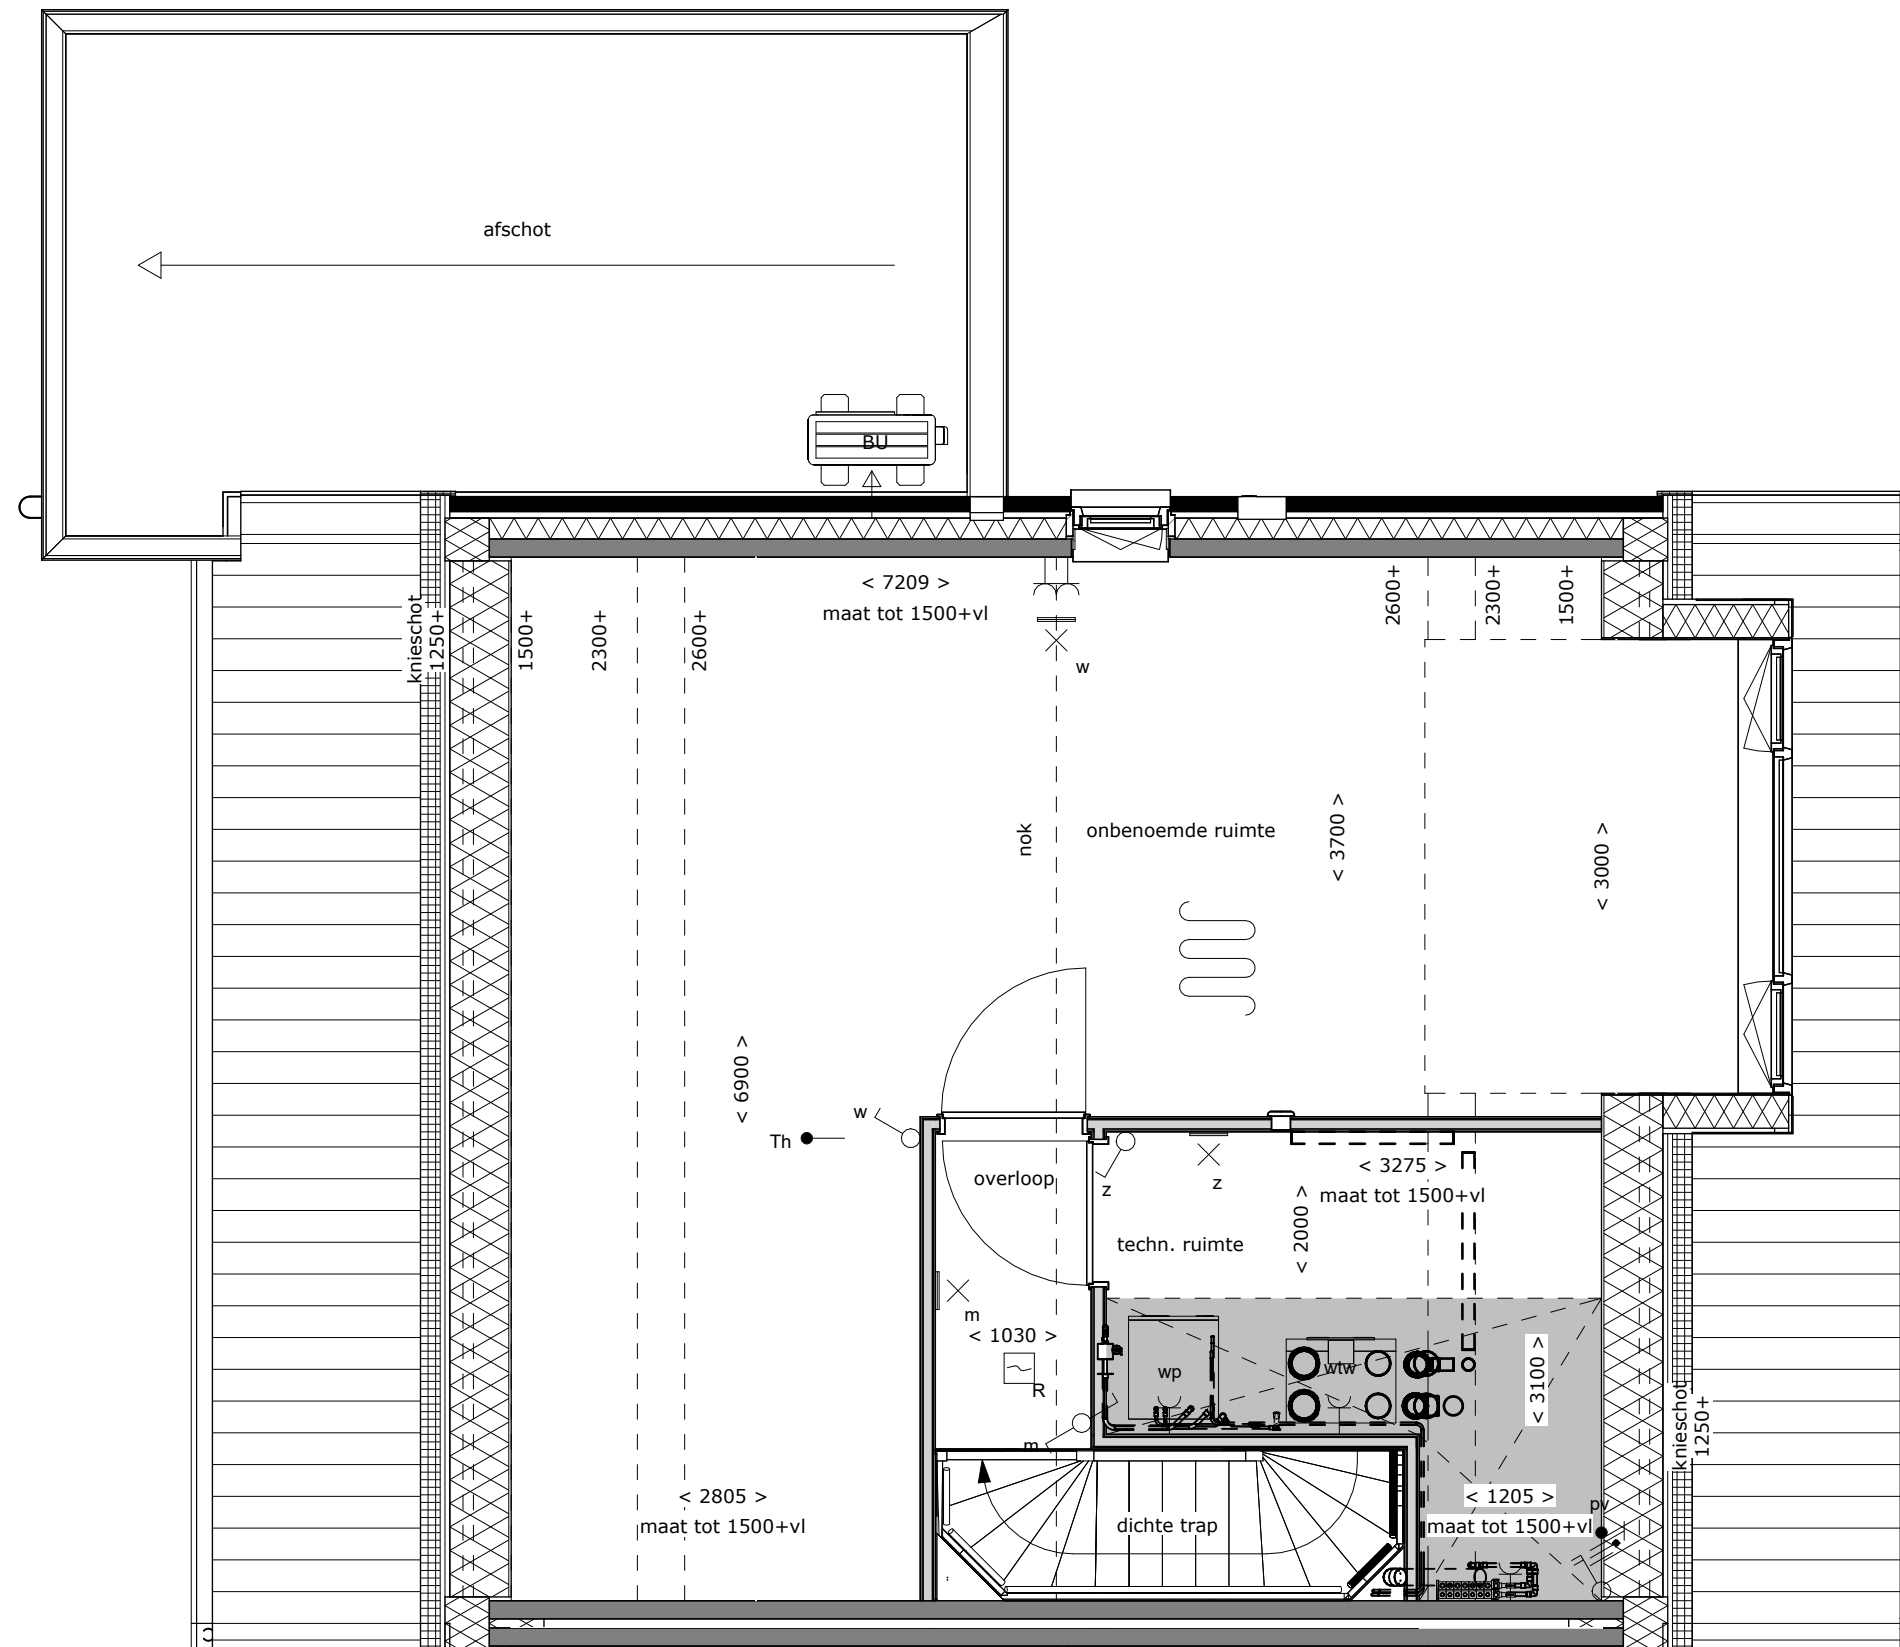

tekening
Eerste verdieping
bouwnummer
05
type: LLB72
tekeningnr: VT-02-05b
schaal: 1:50
datum: 11-06-2026
formaat: A3

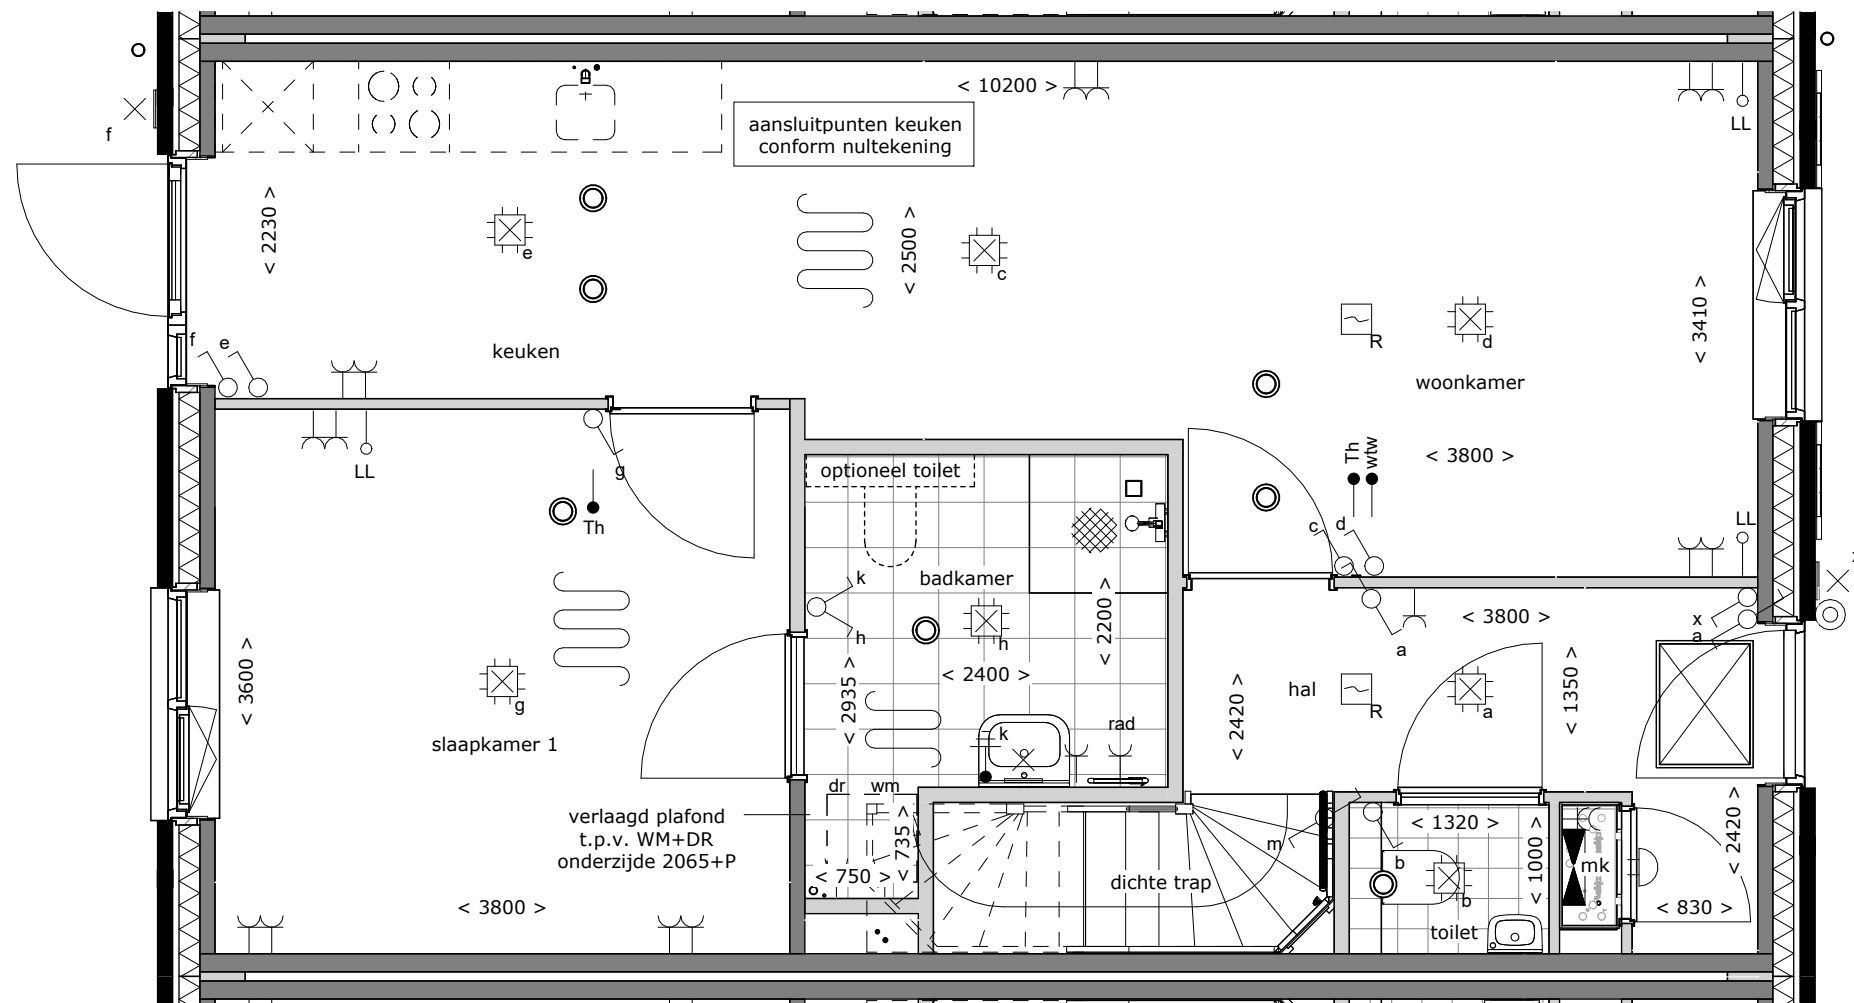

tekening
Begane grond

bouwnummer
06


type: LLB62

tekeningnr: VT-02-06a


schaal: 1:50


datum: 11-06-2026

formaat: A3

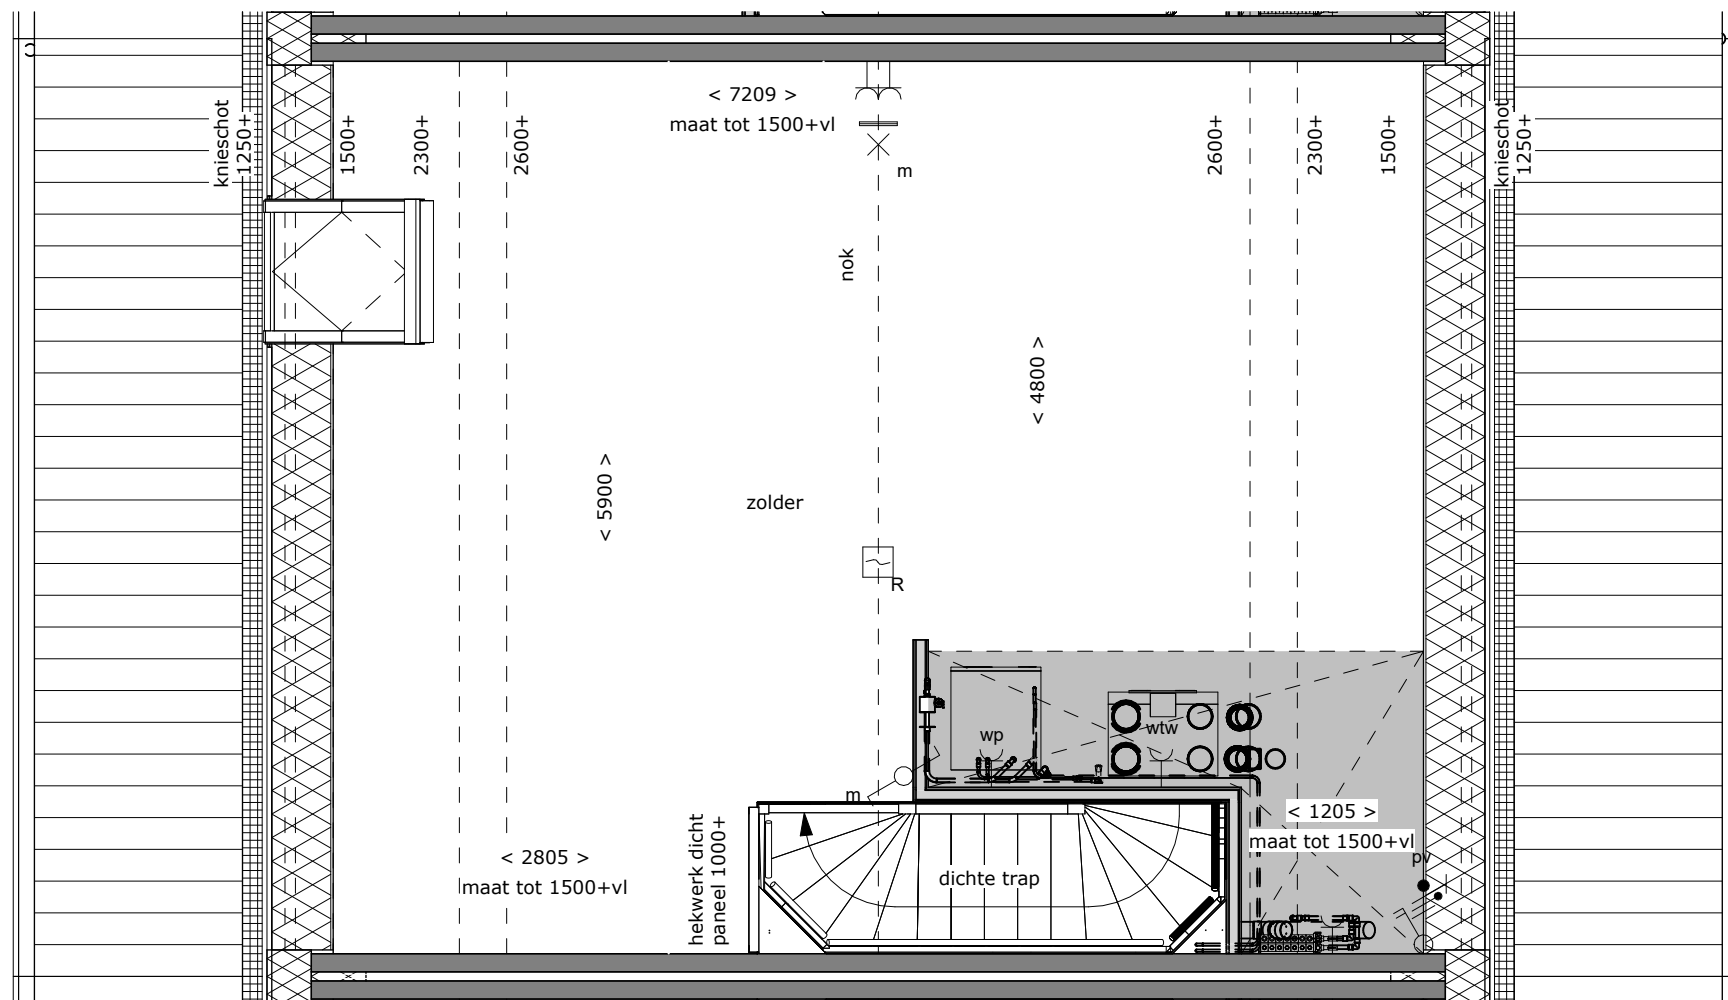

tekening
Eerste verdieping
bouwnummer
06
type: LLB62
tekeningnr: VT-02-06b
schaal: 1:50
datum: 11-06-2026
formaat: A3

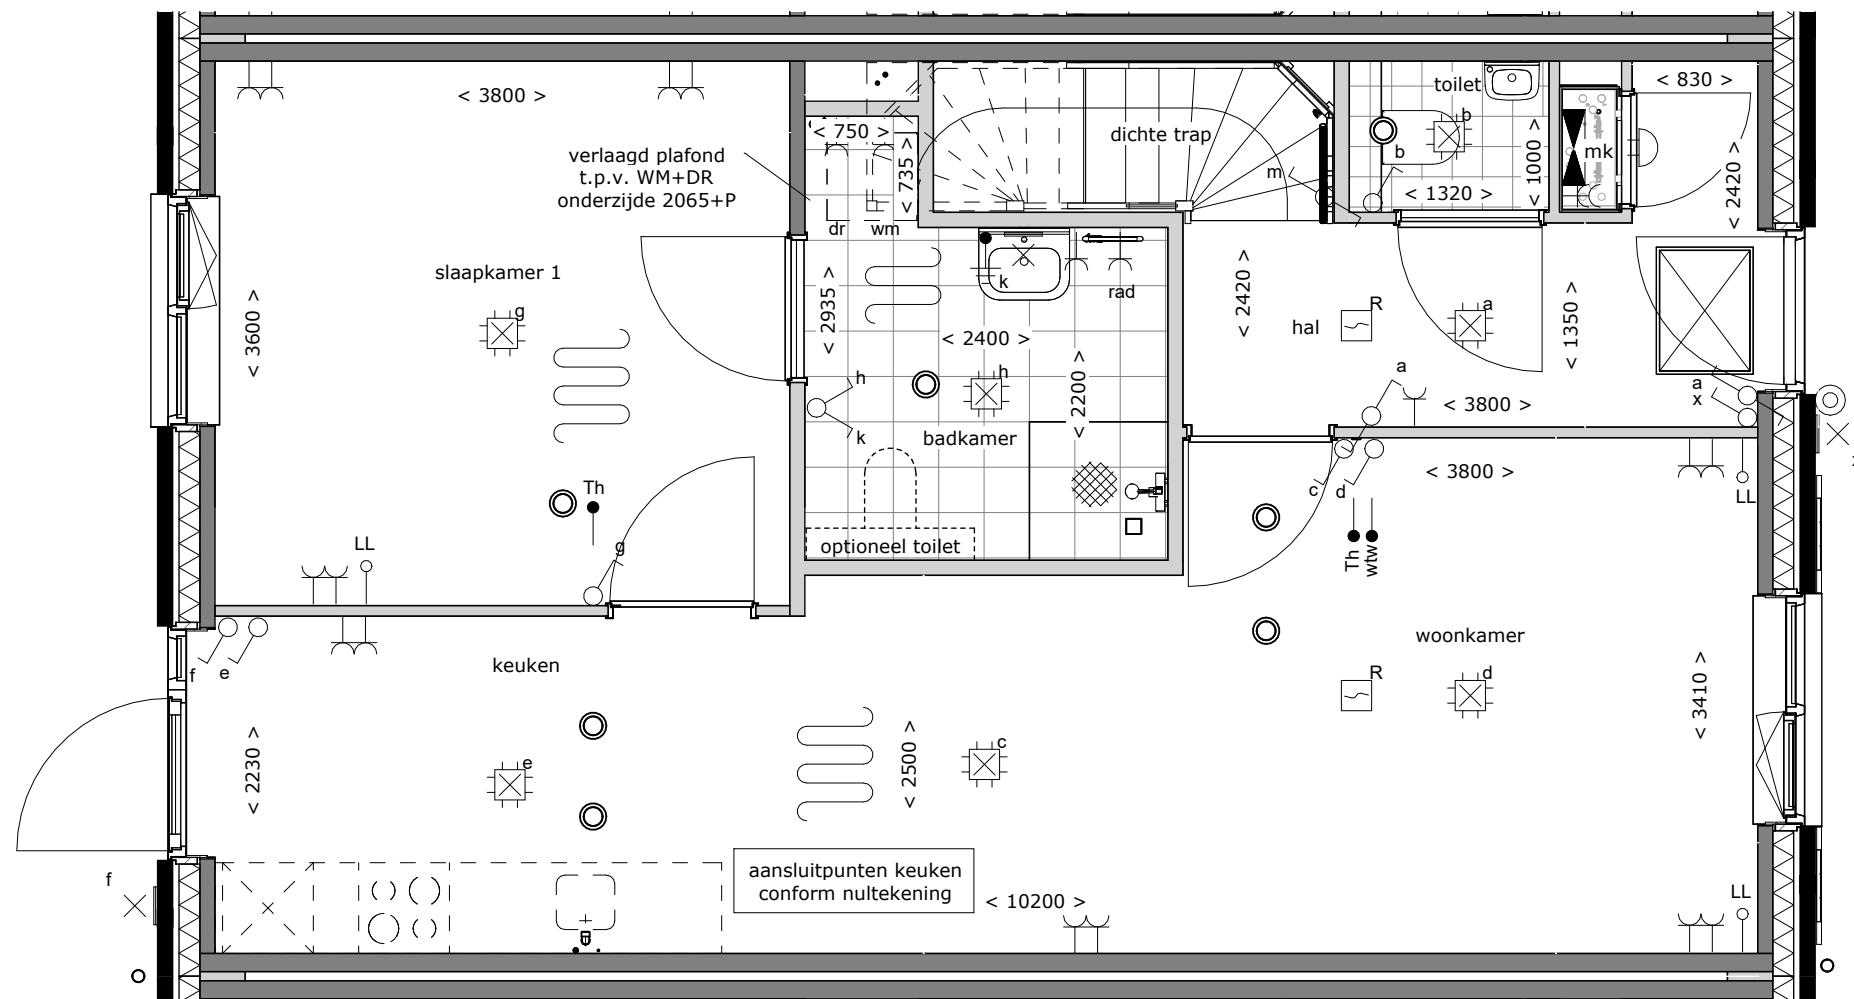

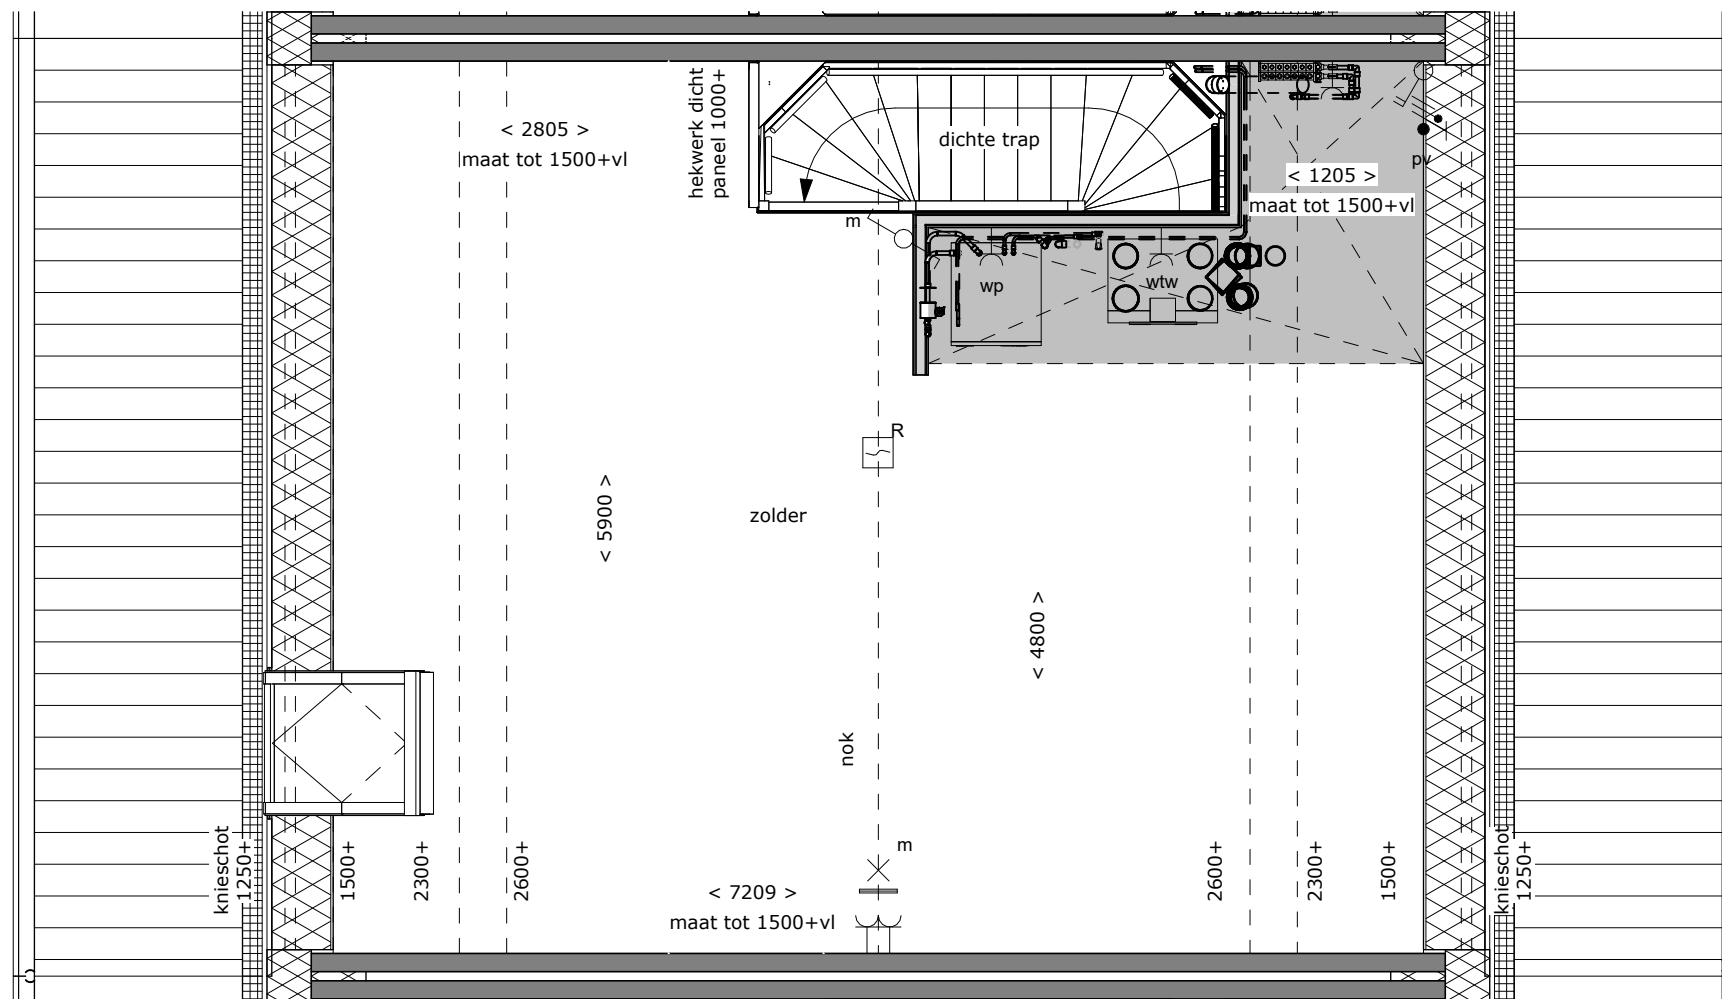

tekening
Eerste verdieping

bouwnummer
07


type: LLB62

tekeningnr: VT-02-07b

schaal: 1:50

datum: 11-06-2026

formaat: A3

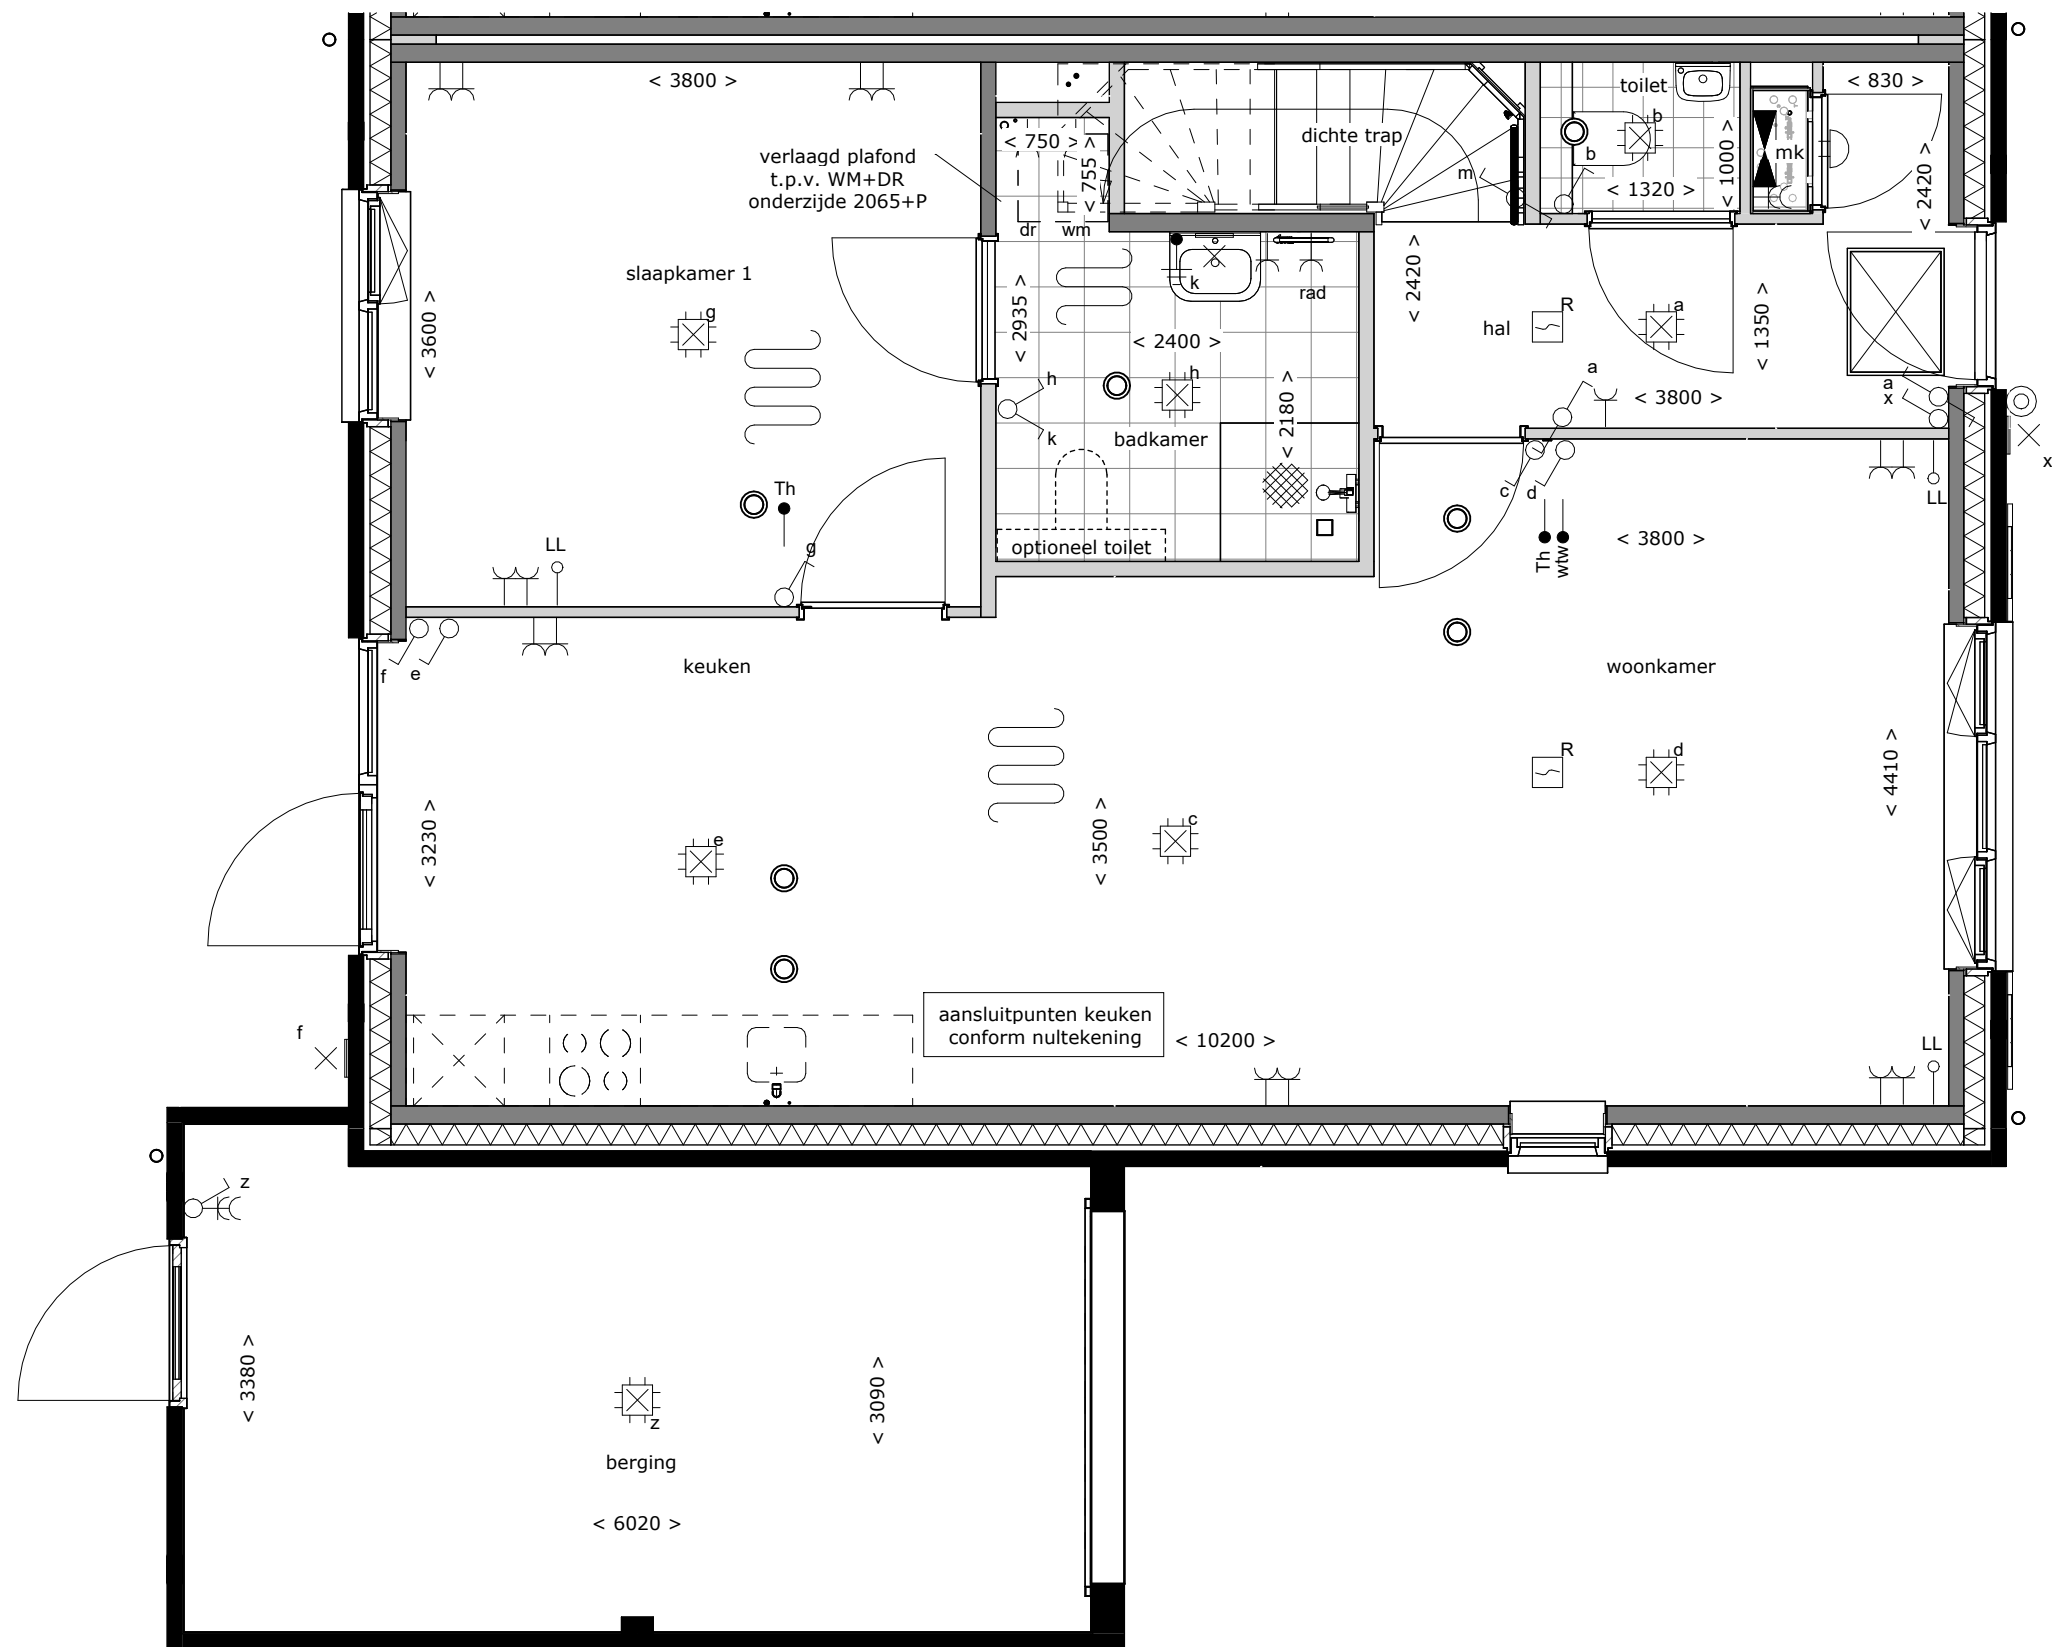

tekening
Begane grond

bouwnummer
08


type: LLB72

tekeningnr: VT-02-08a

schaal: 1:50

datum: 11-06-2026

formaat: A3

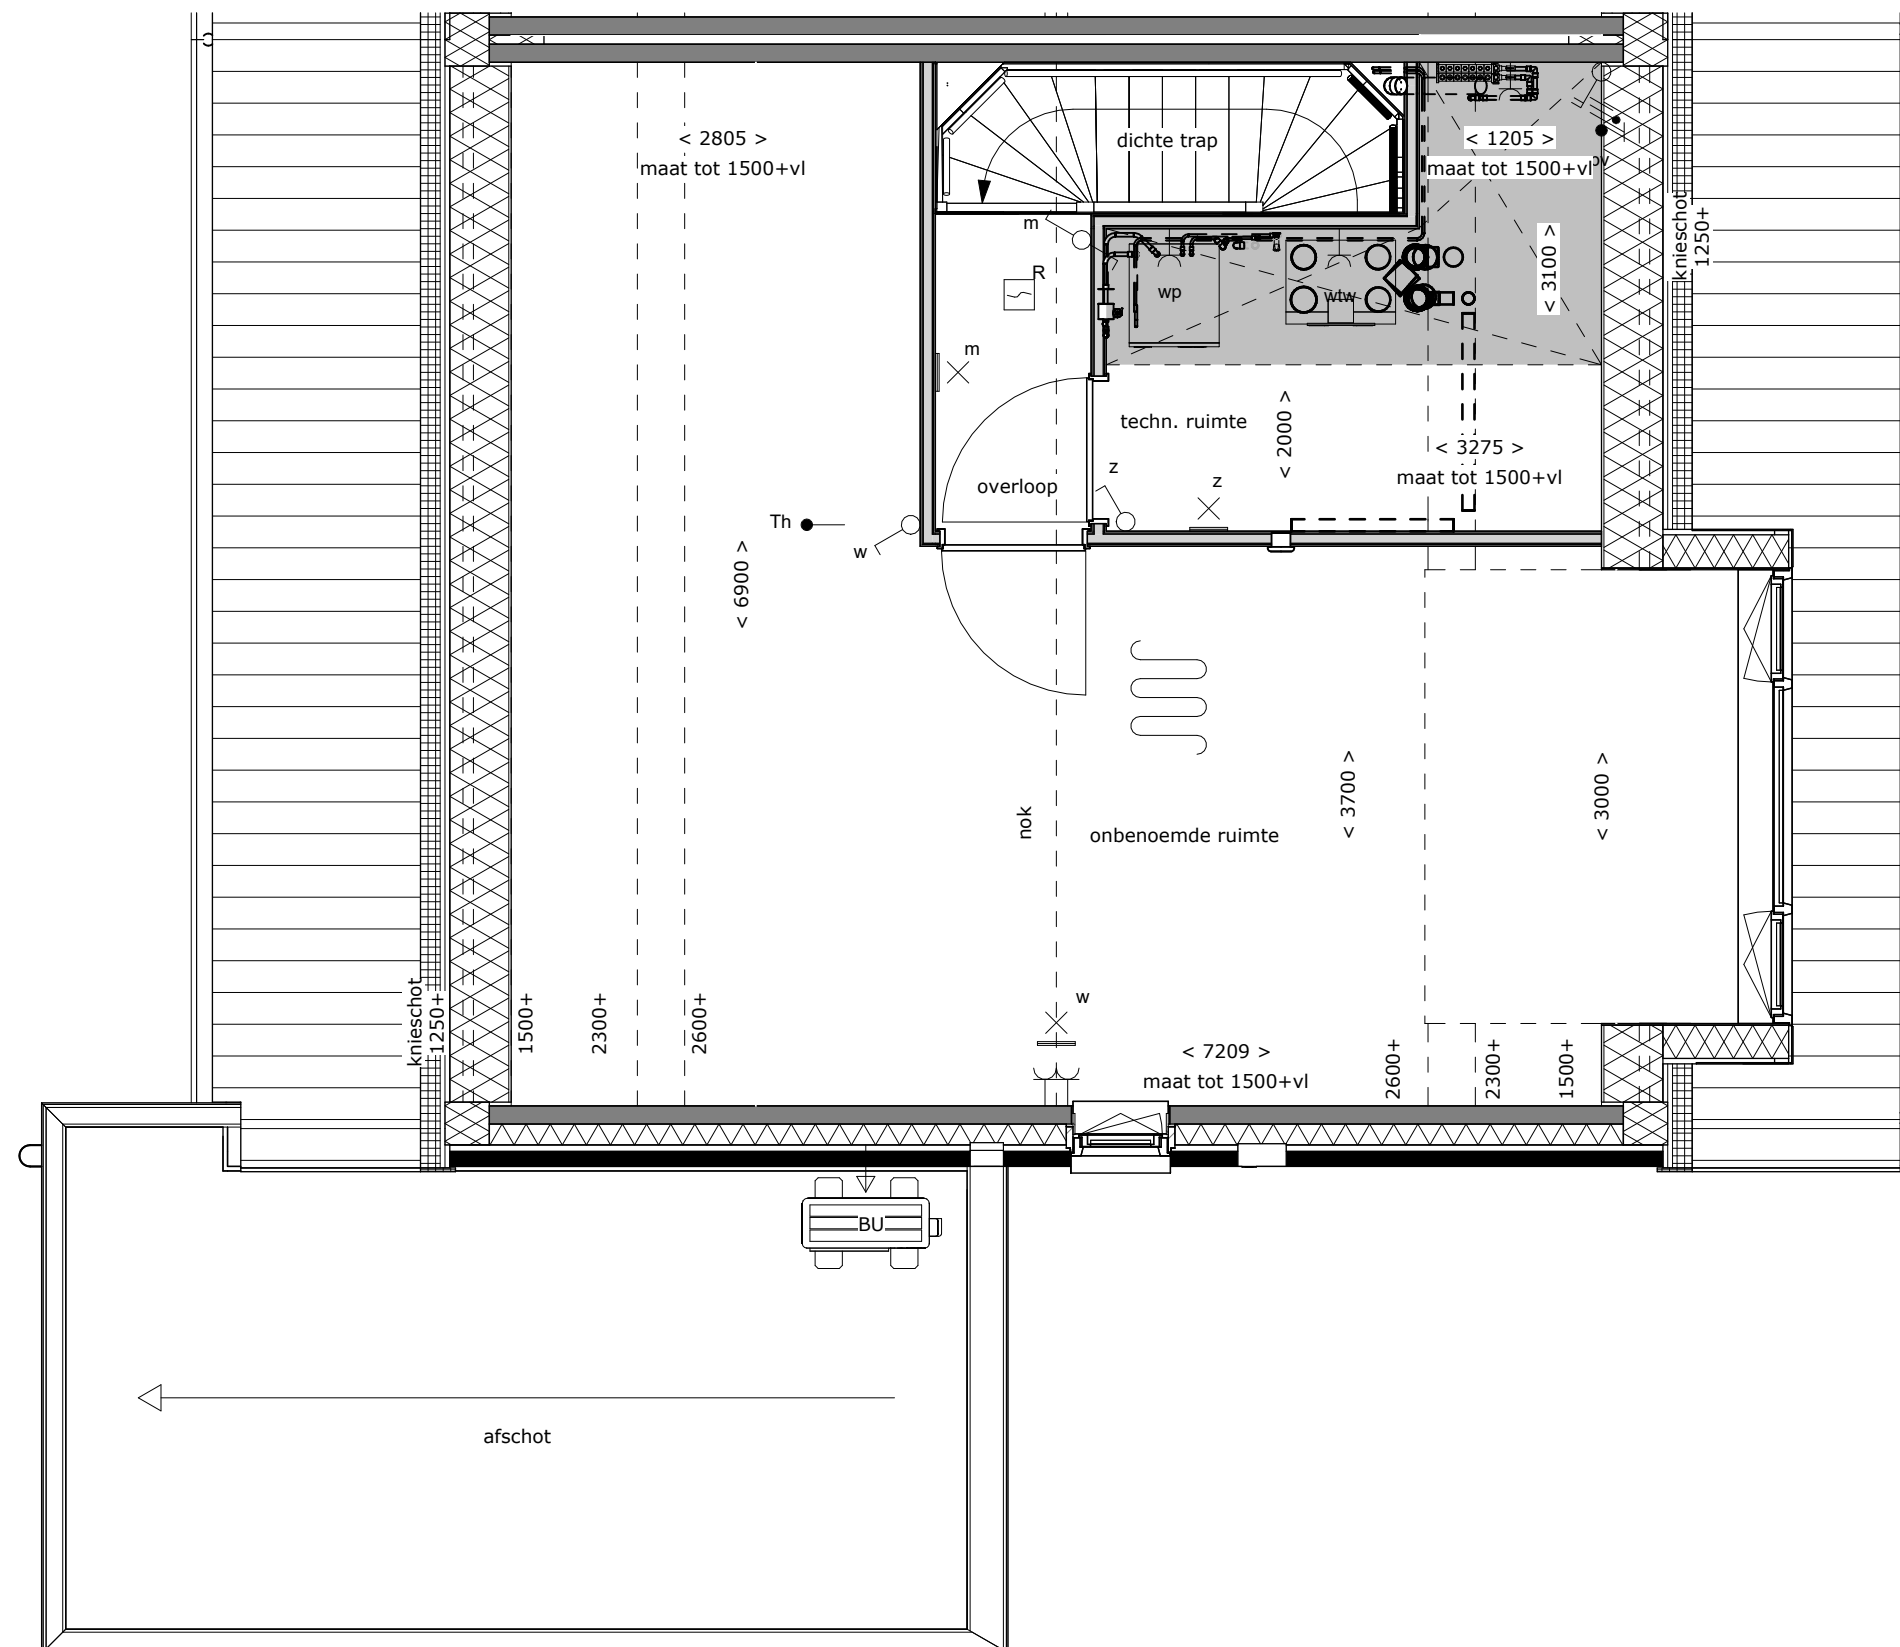

tekening
Eerste verdieping

bouwnummer
08

type: LLB72

tekeningnr: VT-02-08b

schaal: 1:50

datum: 11-06-2026

formaat: A3