





Verkooptekeningen

Blok 3 - bouwnummer 09 t/m 11

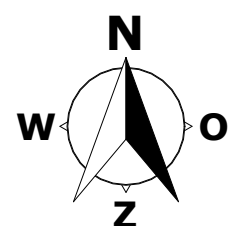

tekening
Situatie
 bouwnummer
01 t/m 11
 type: LLB62,LLB66,LLB72
 tekeningnr: VT-00-00a
 schaal: 1:500
 datum: 11-06-2026
 formaat: A3

De inrichting van de openbare ruimte en belendende bebouwing is indicatief, hier kunnen geen rechten aan worden ontleend

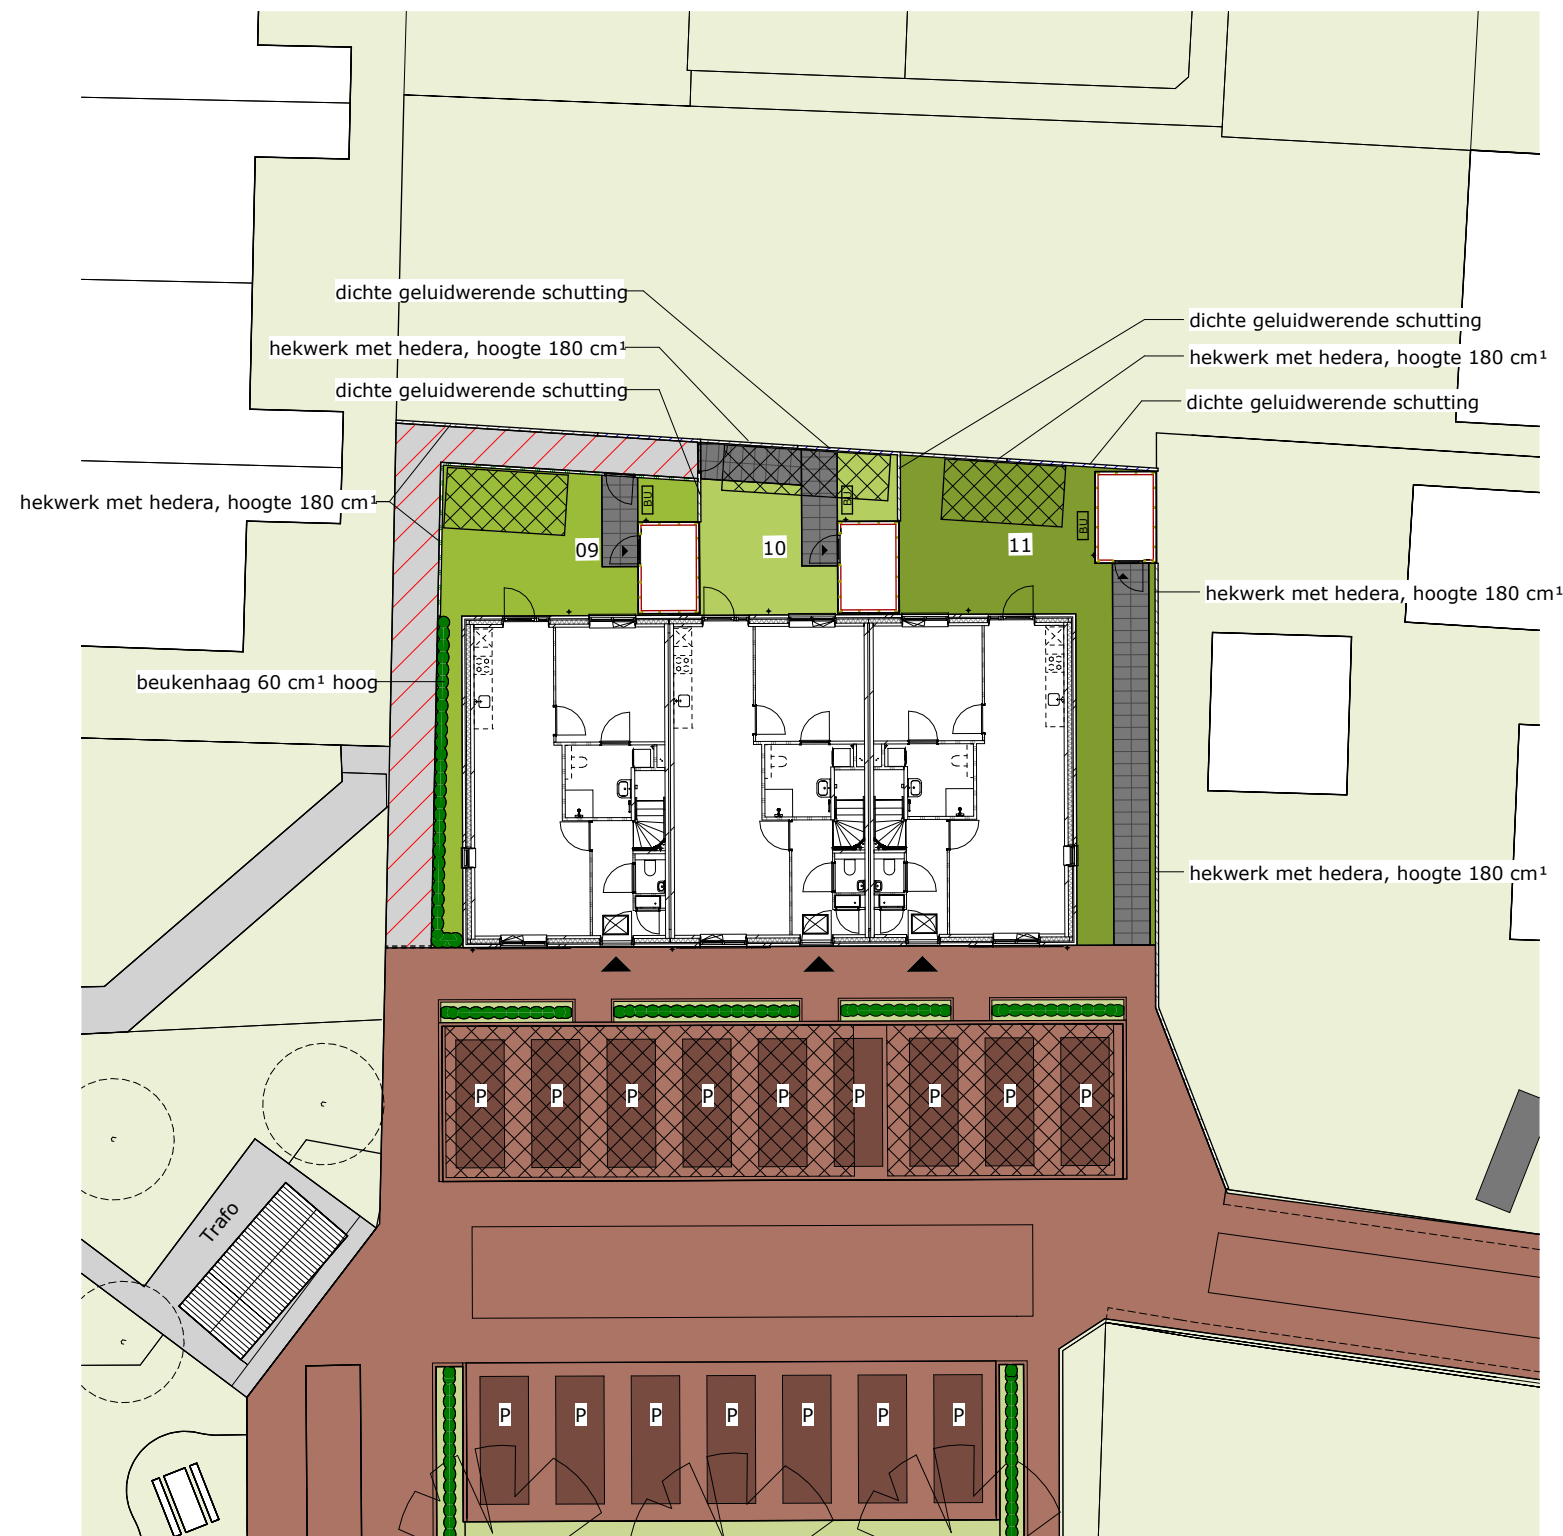

Renvooi

- entree
- entree berging
- 00 bouwnummer
- pad van openbaar terrein naar toegang verplichte buitenberging, breedte 1,2 m
- hekwerk met heder, hoogte 180 cm¹
- houten schutting, hoogte 180 cm¹
- dichte geluidwerende schutting, hoogte 180 cm¹
- poortdeur
- beukenhaag (bladhoudend), hoogte ca. 60 cm¹ hoog
- parkeerplaats in openbaar gebied
- parkeerplaats op eigen terrein
- plantvak
- rijweg / voetpad
- achterpad (erfdienstbaarheid bnr. 9 en 10)
- parkeerplaatsen donkerbruine bestrating
- kavelgrens
- warmtepomp buitenunit
- zone infiltratie voorzieningen



tekening
Situatie Blok 03

bouwnummer
09 t/m 11

type: LLB66

tekeningnr: VT-03-00b

schaal: 1:250

datum: 11-06-2026

formaat: A3

De inrichting van de openbare ruimte en belendende bebouwing is indicatief, hier kunnen geen rechten aan worden ontleend



Voorgevel



Achtergevel



tekening
Gevels
bouwnummer
09 t/m 11
type: LLB66
tekeningnr: VT-03-00c
schaal: 1:100
datum: 11-06-2026
formaat: A3



Bwnr. 09

Linker zijgevel




Bwnr. 11

Rechter zijgevel



tekening
Zijgevels
bouwnummer
09 t/m 11
type: LLB66
tekeningnr: VT-03-00d
schaal: 1:100
datum: 11-06-2026
formaat: A3

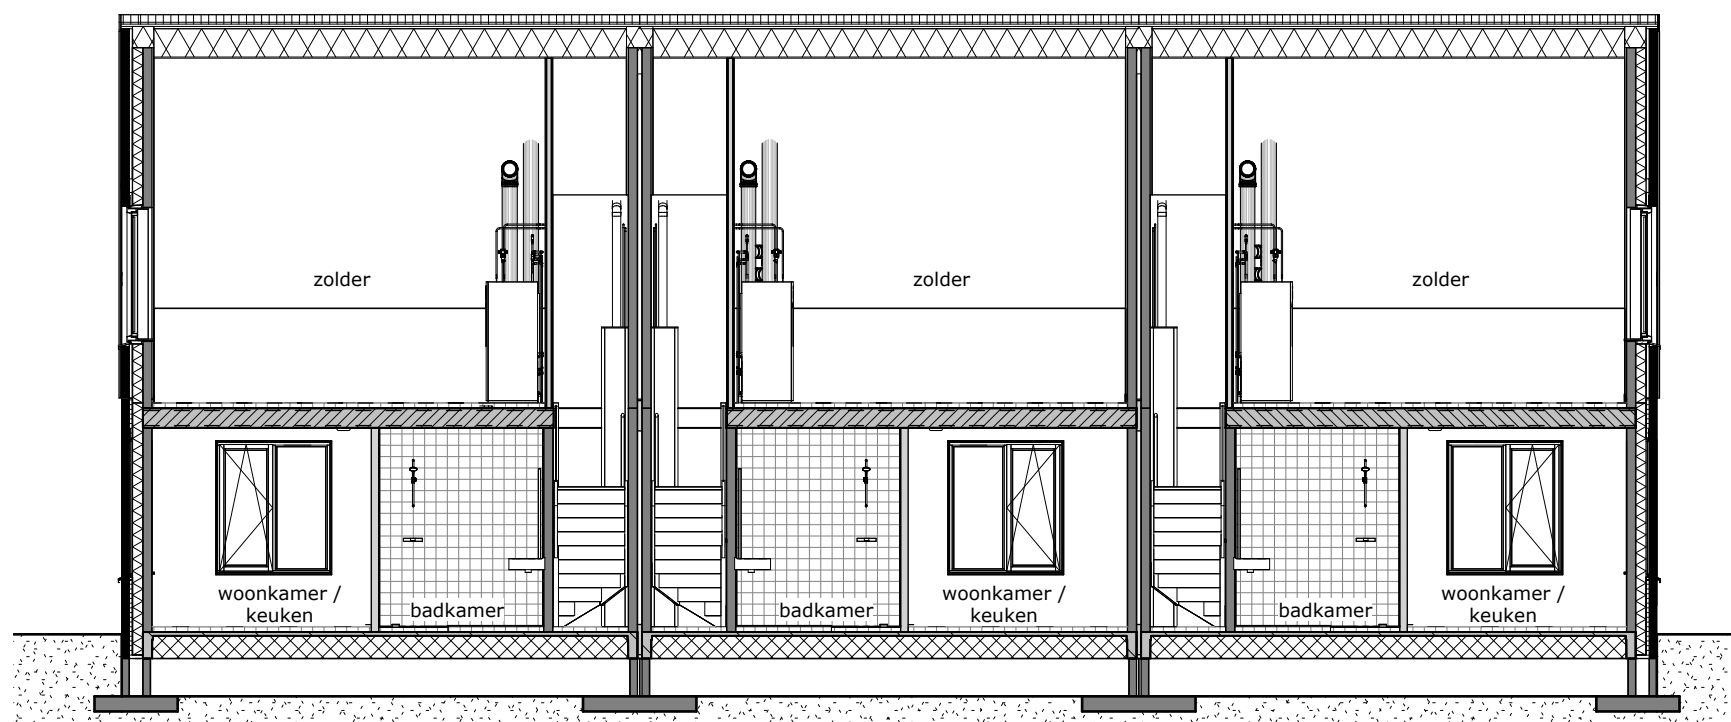


Bwnr. 11

Bwnr. 10


Bwnr. 09

Doorsnede A-A

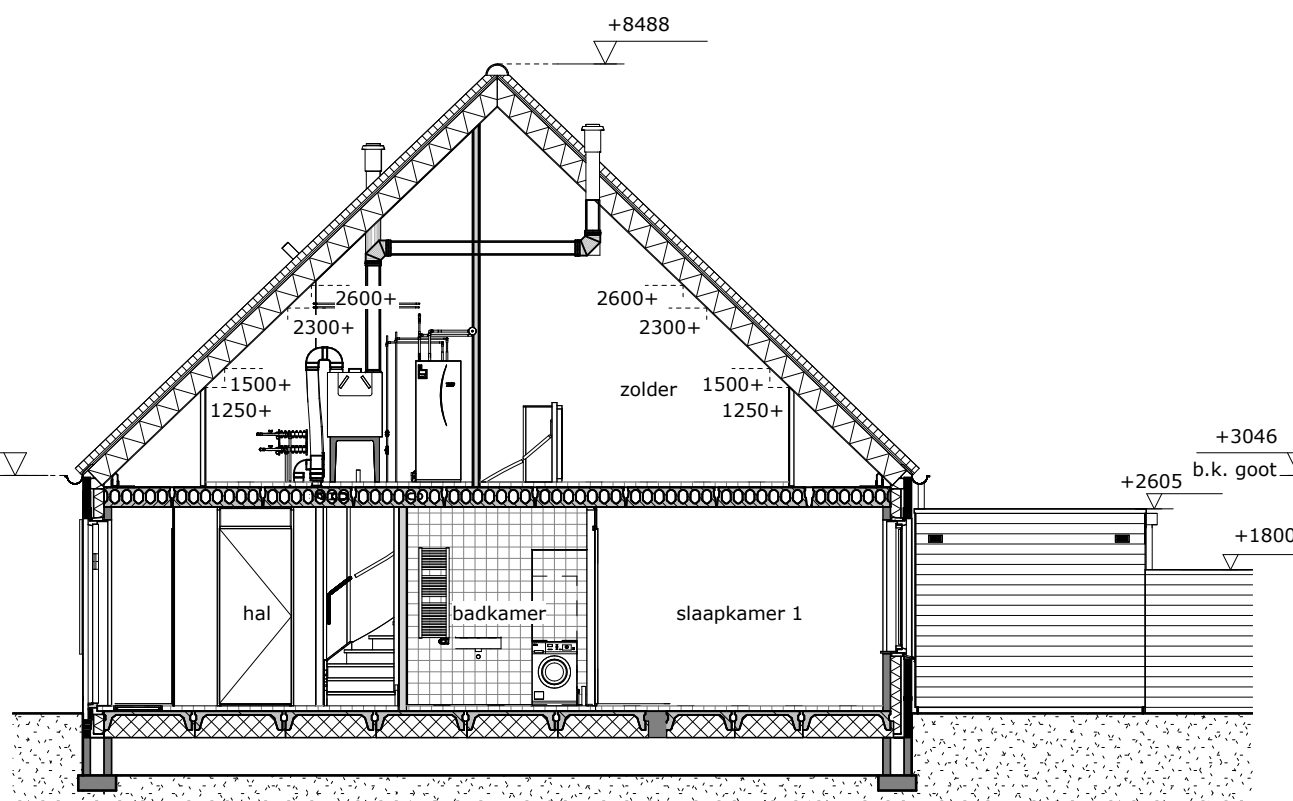

Bwnr. 11

Doorsnede B-B

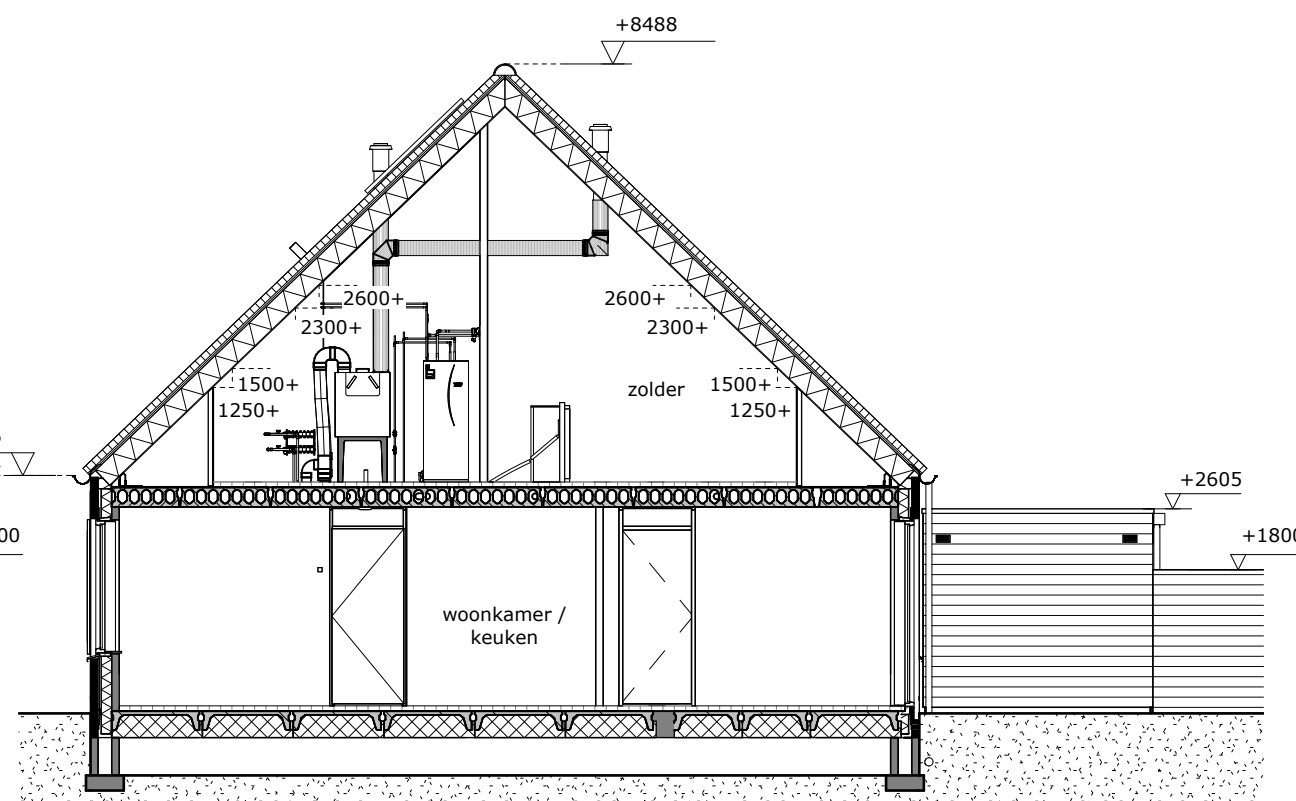

Bwnr. 11

Doorsnede C-C



tekening
Doorsneden

bouwnummer
09 t/m 11


type: LLB66

tekeningnr: VT-03-00e


schaal: 1:100

datum: 11-06-2026


formaat: A3

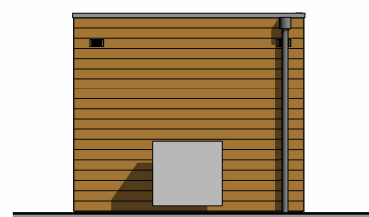


Voorgevel

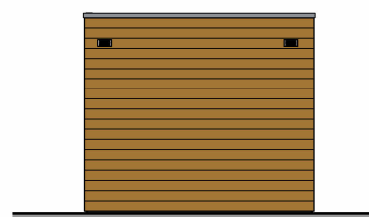


Achtergevel

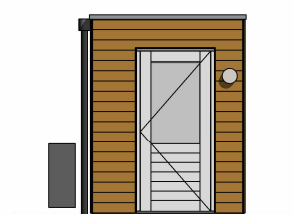


Rechter zijgevel

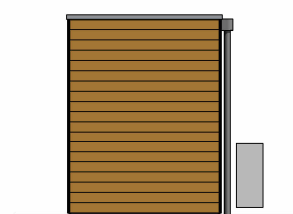


Linker zijgevel

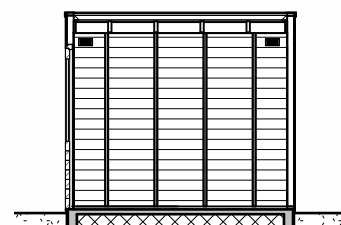

Doorsnede A-A

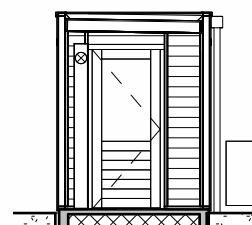

Doorsnede B-B

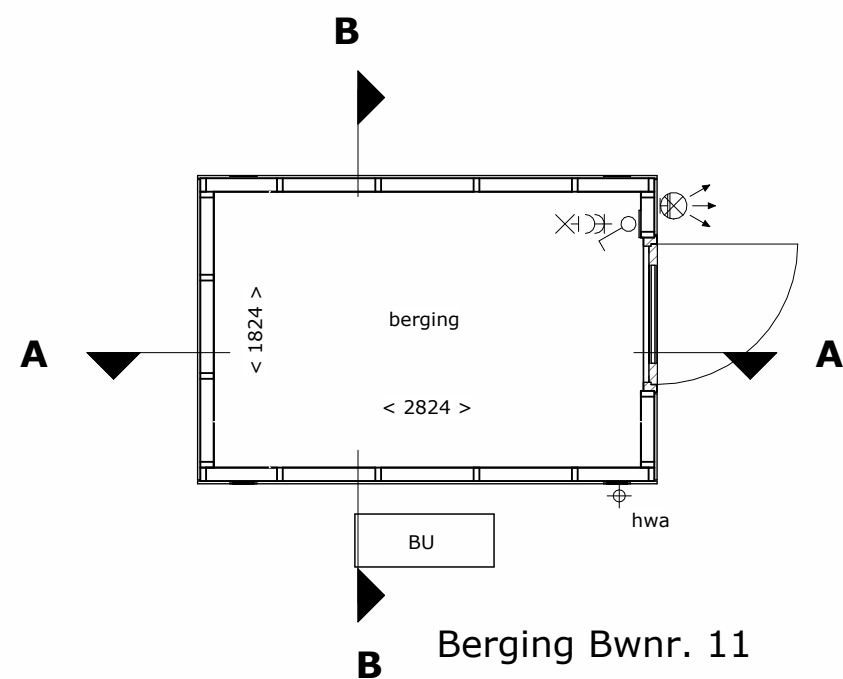

tekening
Berging

bouwnummer
11

type: LLB66


tekeningnr: VT-03-00f

schaal: 1:50 , 1:100

datum: 11-06-2026

formaat: A3



Renvooi

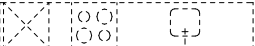	gevelmetselwerk
	gevelisolatie
	dragende wand
	niet dragende binnenwand
	geïsoleerd kruipluik
	binnendeurkozijn met bovenlicht (kozijn op verdieping geen bovenlicht)
	principe opstelling keukenblok
	WM+DR opstelplaats wasmachine en droger
	toevoerpunt balansventilatie in wand of plafond (plaats toevoerpunten in plattegronden is indicatief)
	afzuigpunt balansventilatie in wand of plafond (plaats afzuigpunten in plattegronden is indicatief)
	ruimte voorzien van vloerverwarming
	vv verdeler vloerverwarming
	aansluitpunt 1 fase, nul en beschermingscontact
	aansluitpunt 1 fase, nul en beschermingscontact, geschakeld
	aansluitpunt licht, op wand
	aansluitpunt niet bedraad
	aardmat
	armatuur, waterdicht, op wand
	bel
	CAP centraal aardpunt
	centraaldoos met lichtpunt
	contactdoos 1-voudig met beschermingscontact
	contactdoos 2-voudig met beschermingscontact
	contactdoos 2-voudig met beschermingscontact
	contactdoos 3 fasen, nul en beschermingscontact
	contactdoos, perilex
	beldrukker
	R melder, rook, optisch
	schakelaar, 1-polig
	schakelaar, 3-polig
	schakelaar, serie-
	schakelaar, wissel-
	th thermostaatleiding, bedraad
	onbenoemde ruimte volgens krijtstreepmethode
	opstelplaats installaties
	BU warmtepomp buitenunit, type conform BENG-berekening

Disclaimer


De op deze tekeningen aangegeven maten zijn circa maten in millimeters en tussen de wanden / vloeren gemeten, waarbij geen rekening is gehouden met enige wandafwerking, plinten, aftimmering, etc. In verband met de nauwkeurige uitwerking van details, constructie, maatvoering, materialen e.d. kunnen er kleine afwijkingen ontstaan ten opzichte van de nu vermelde gegevens. Deze geringe afwijkingen geven geen aanleiding tot verrekening. Aan de op deze tekening aangegeven maten kunnen derhalve geen rechten worden ontleend. De op deze tekeningen aangegeven maatvoering is niet geschikt voor opdrachten aan derden door koper(s). De posities van aansluitingen en installatie onderdelen zijn indicatief op tekening aangegeven. De exacte aantallen en posities zullen na berekening in het werk door de installateurs worden bepaald en kunnen afwijken van deze tekening.

Renvooi gevel

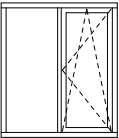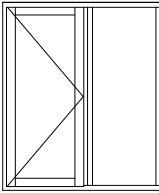	veermuiskast
	gierzwaluw neststeen
	dakdoorvoer
	zonnepanelen
	warmtepomp buitenunit, type conform BENG-berekening
	draai - kiepkozijn naar binnen draaiend
	deurkozijn naar buiten draaiend




tekening	Renvooi
bouwnummer	09 t/m 11
type:	LLB
tekeningnr:	VT-03-00g
schaal:	-
datum:	11-06-2026
formaat:	A3

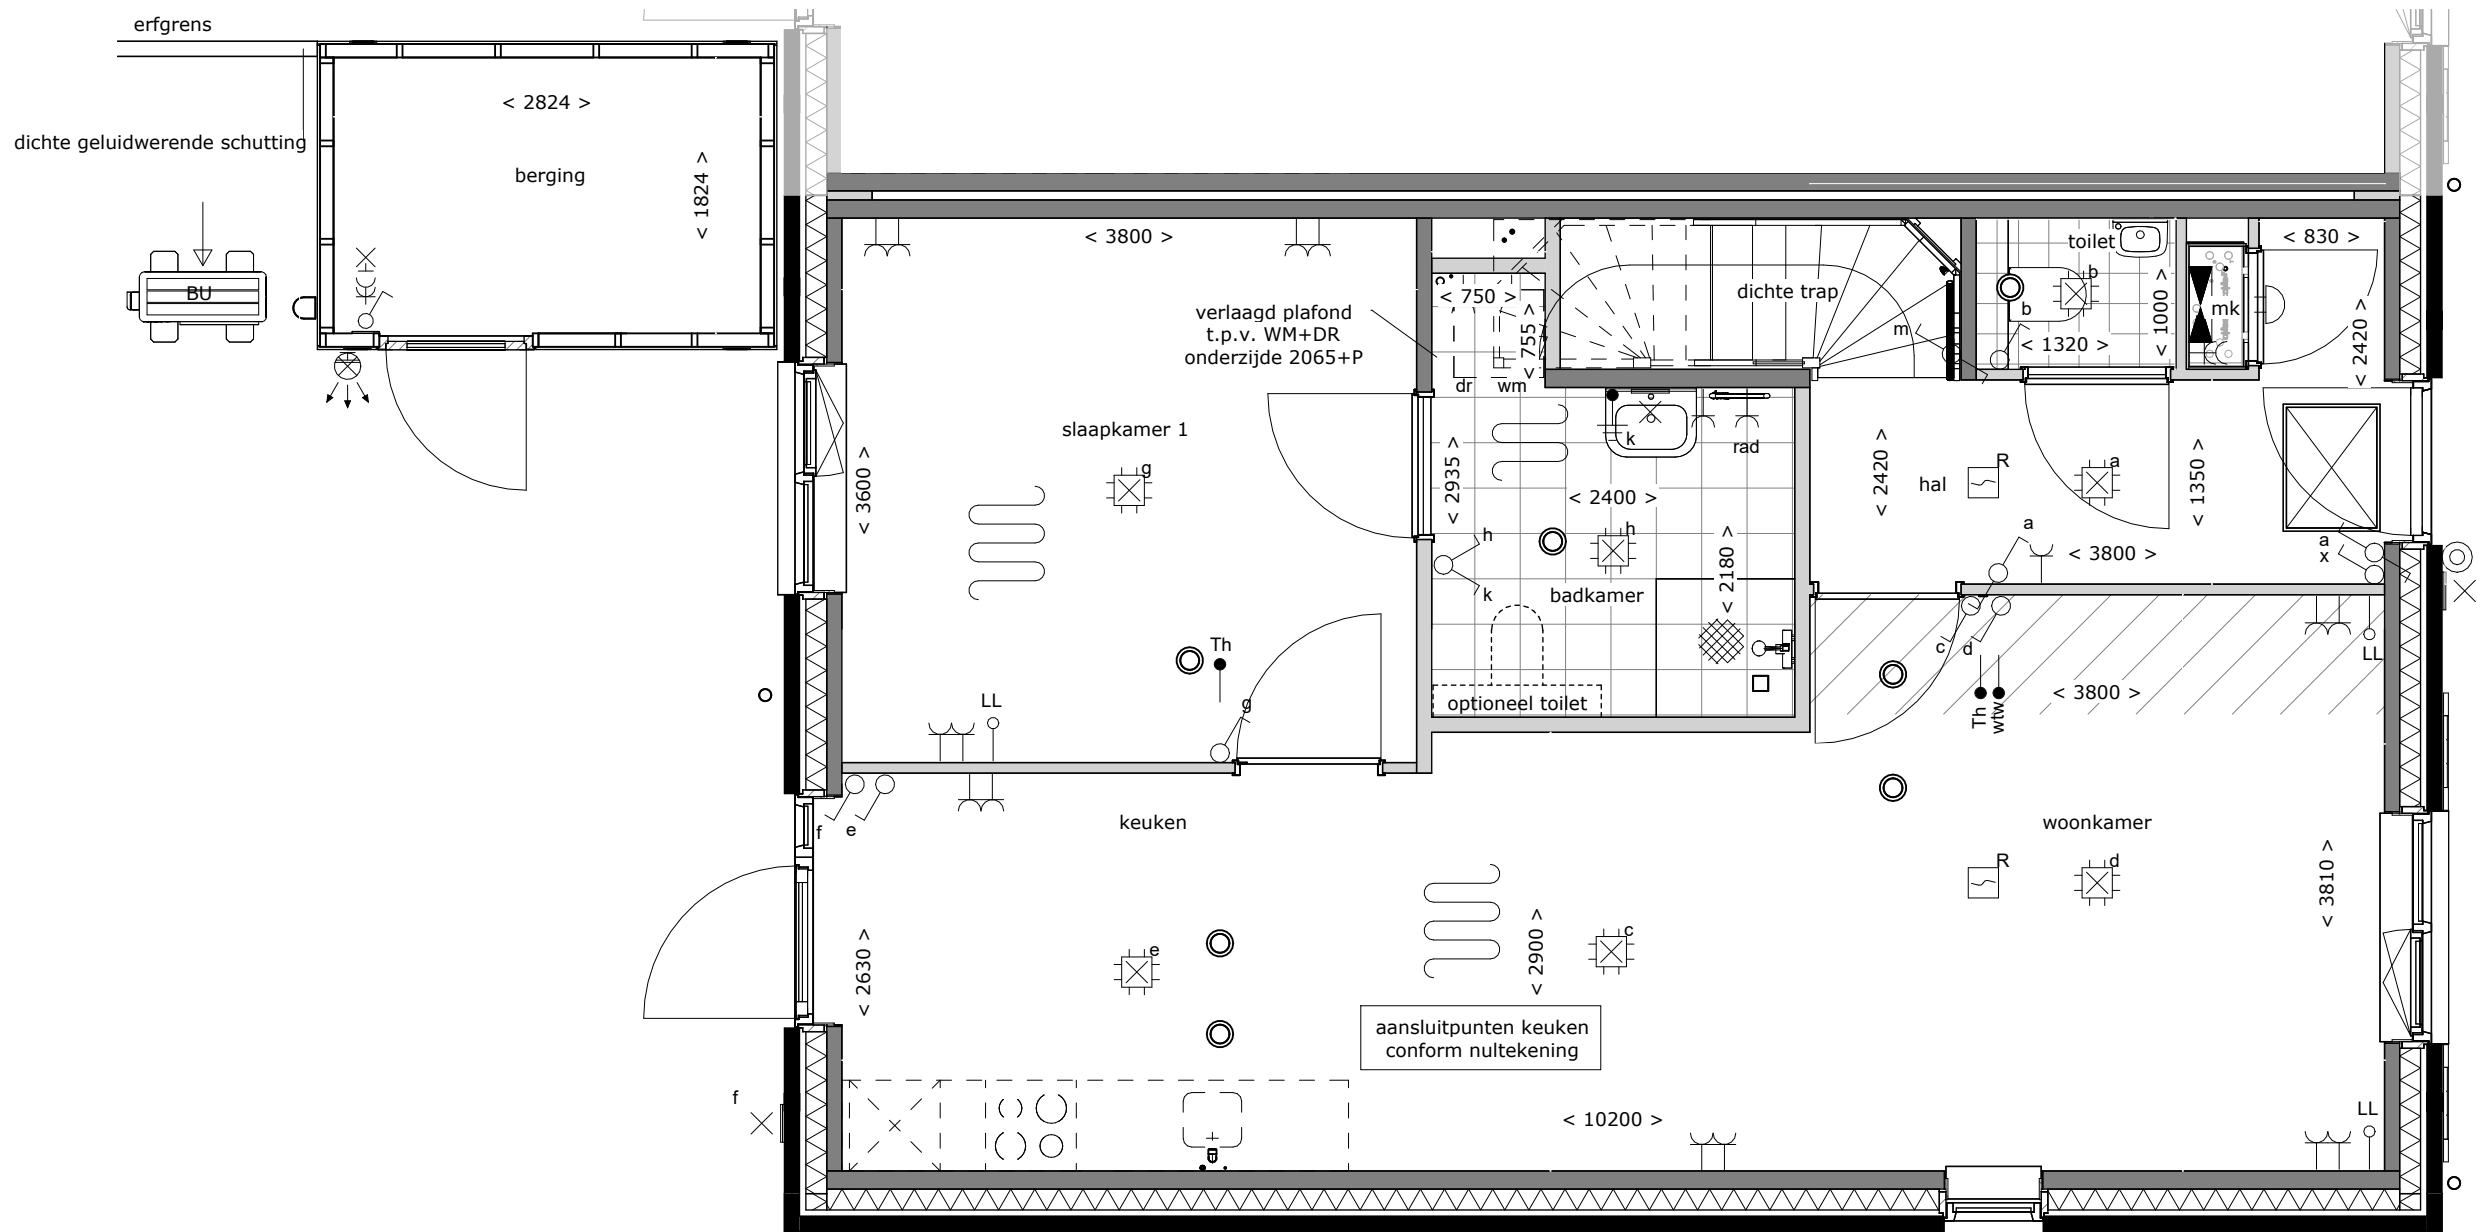

tekening
Begane grond
bouwnummer
09

type: LLB66
tekeningnr: VT-03-09a
schaal: 1:50
datum: 11-06-2026
formaat: A3

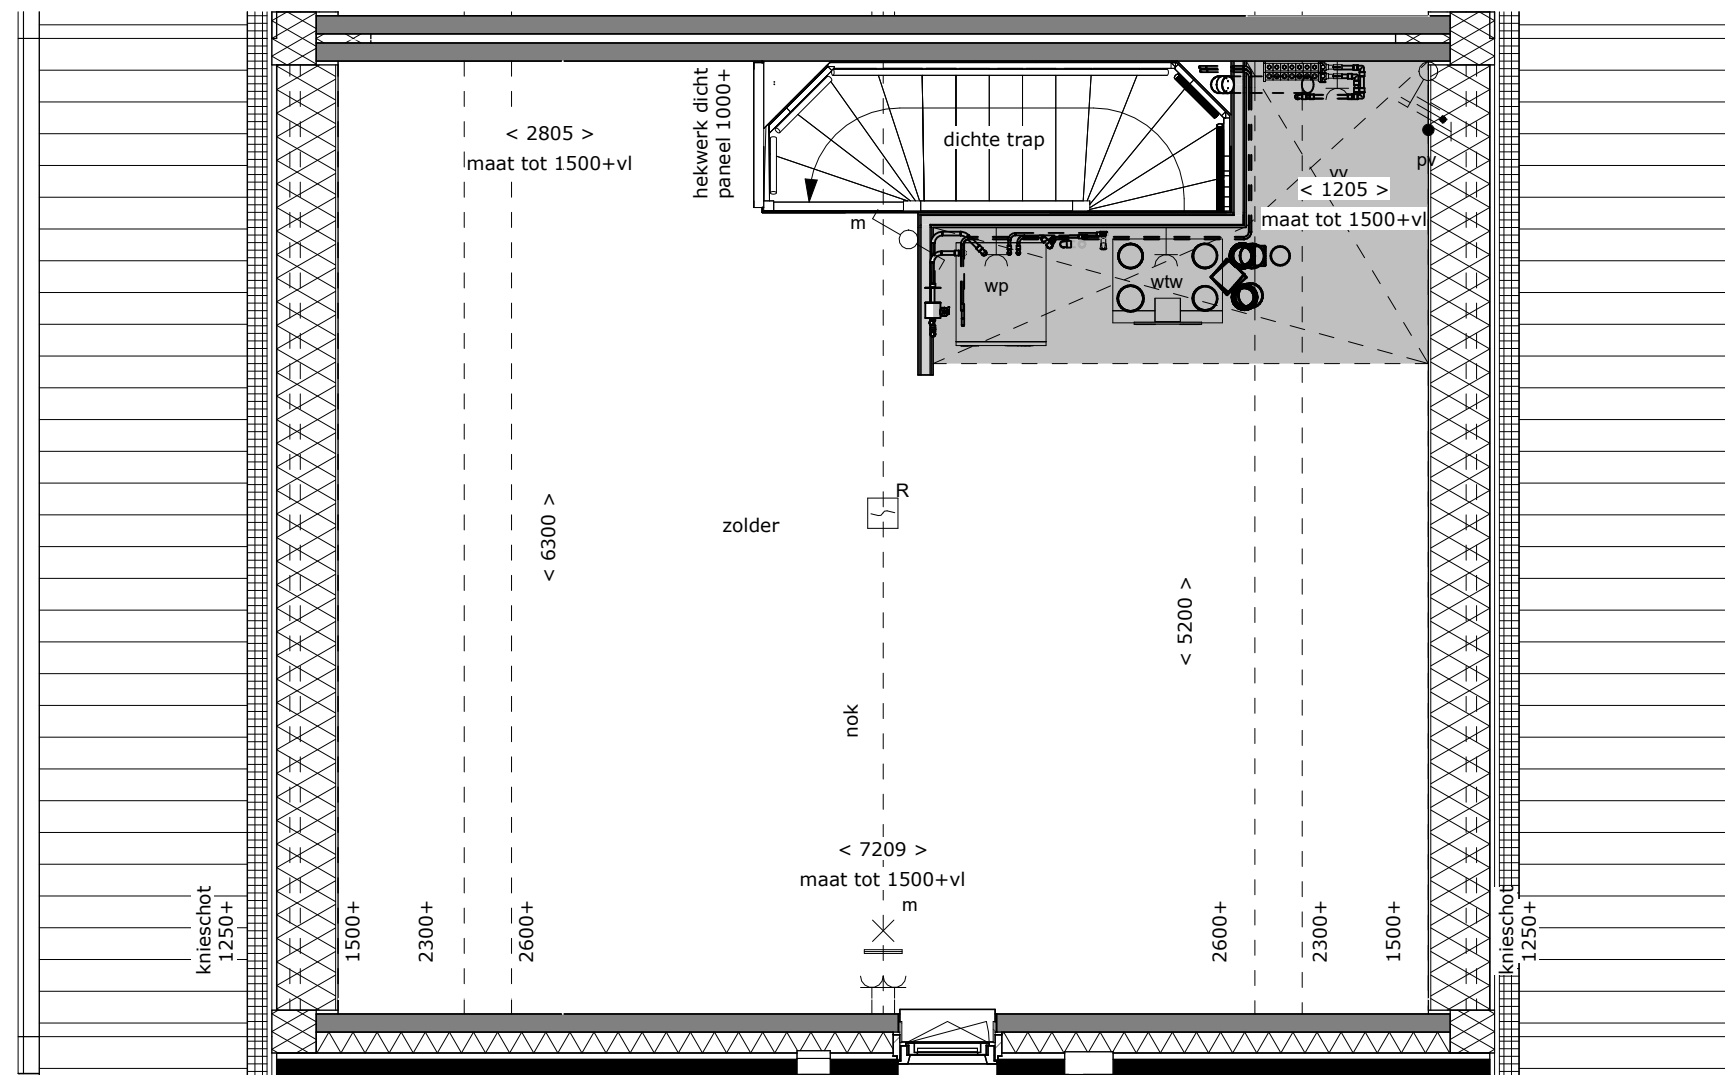

tekening
Eerste verdieping

bouwnummer
09


type: LLB66

tekeningnr: VT-03-09b

schaal: 1:50

datum: 11-06-2026


formaat: A3

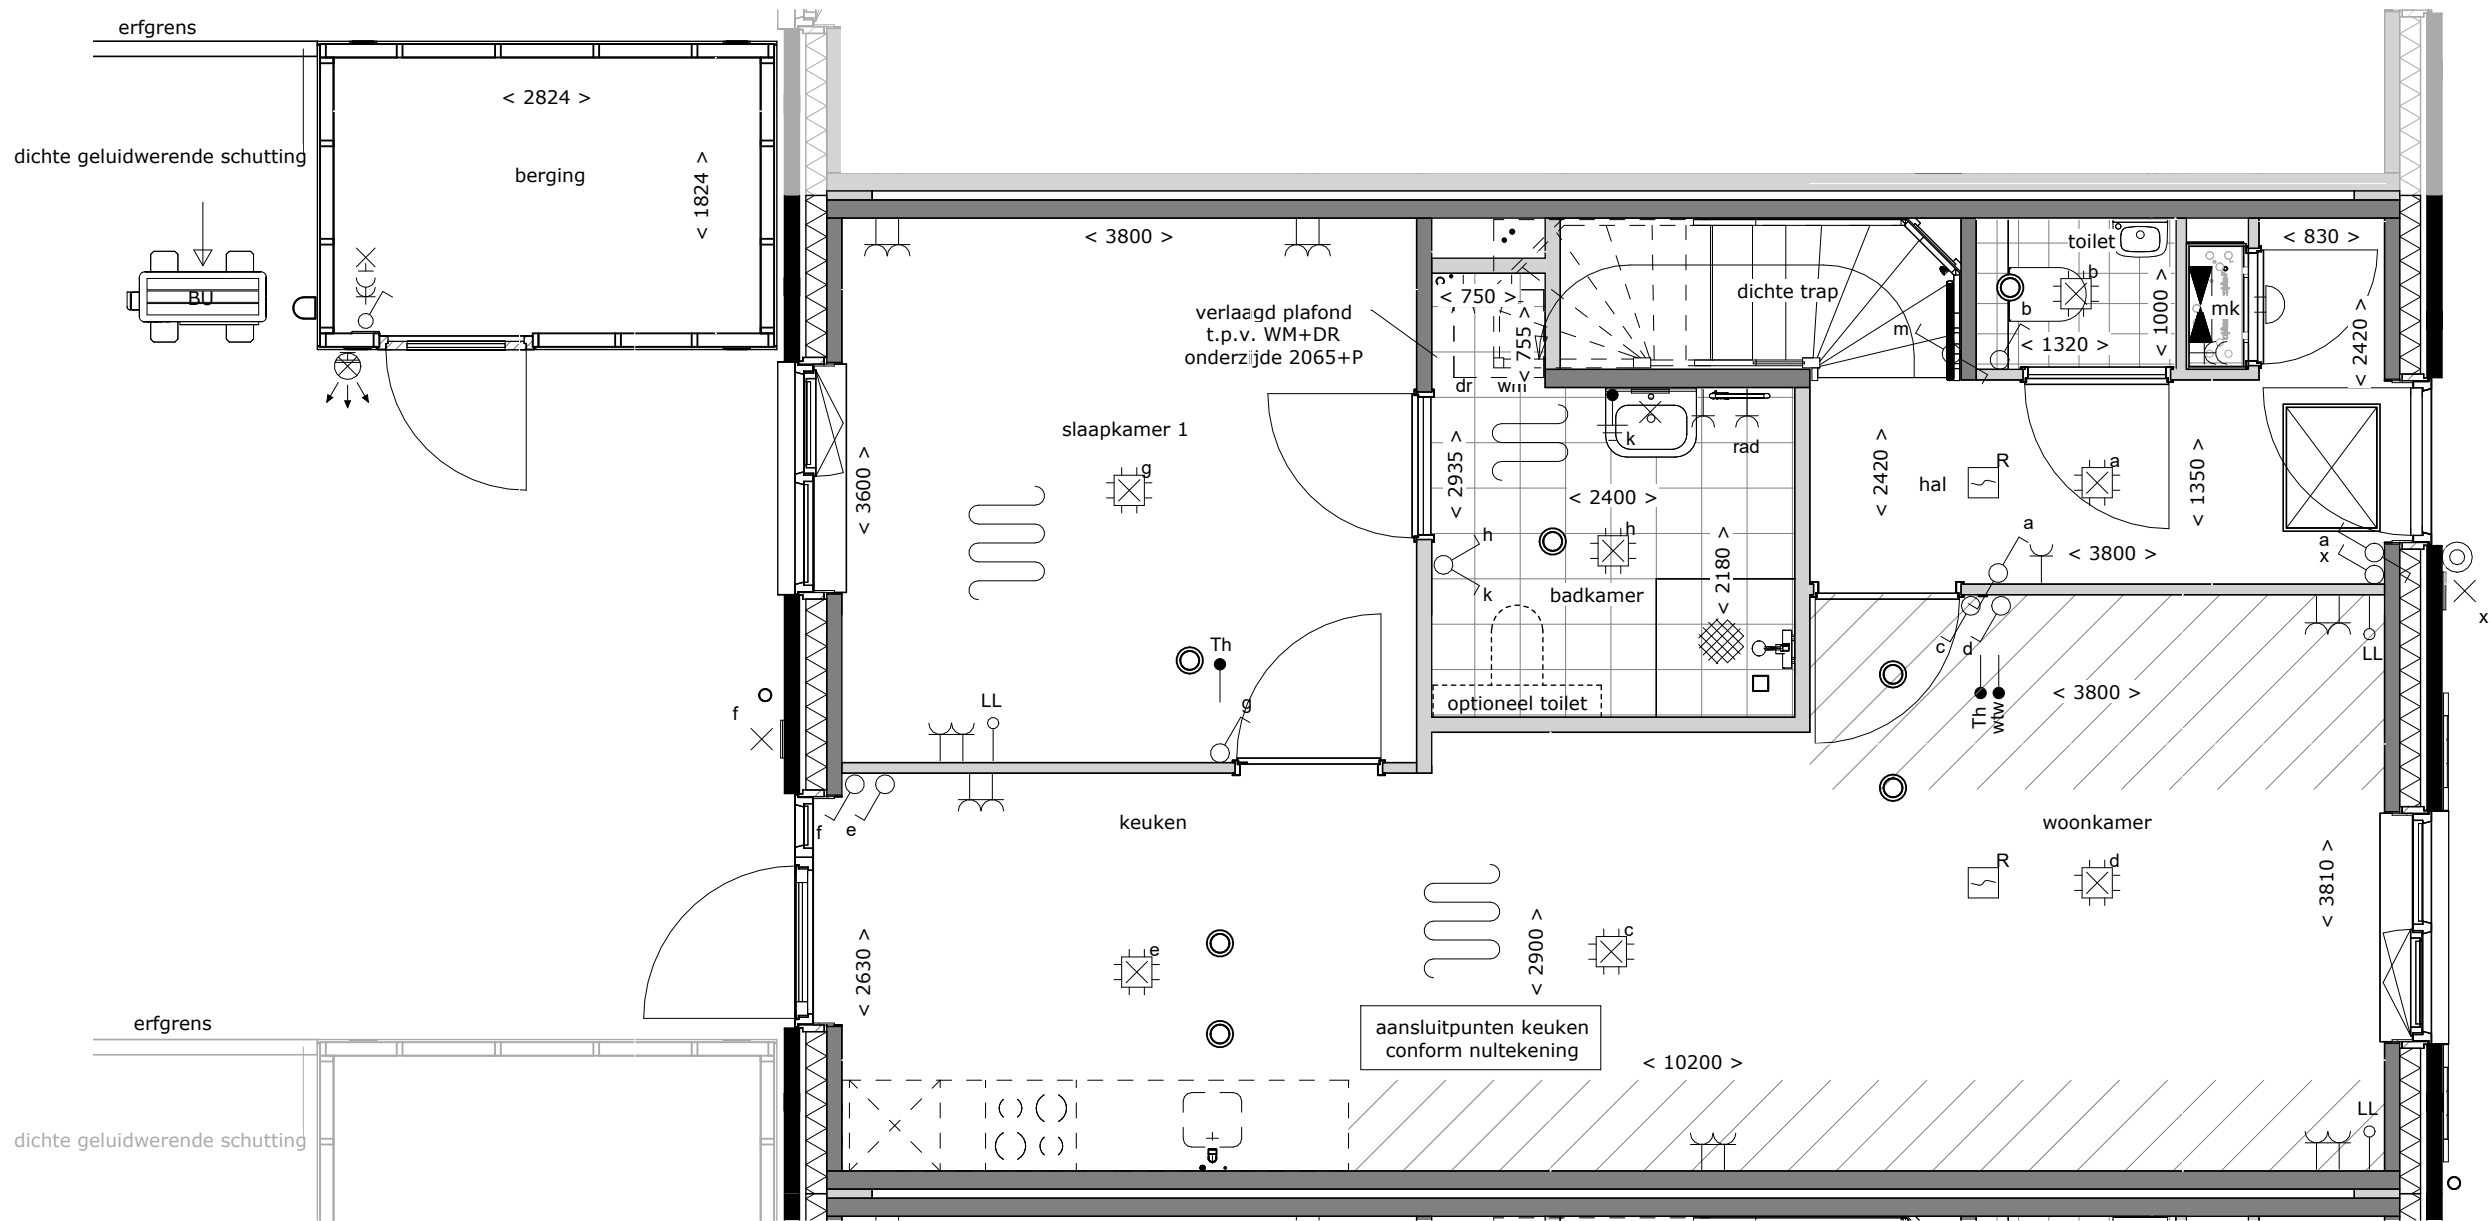

tekening
Begane grond

bouwnummer
10

type: LLB66
tekeningnr: VT-03-10a
schaal: 1:50
datum: 11-06-2026
formaat: A3

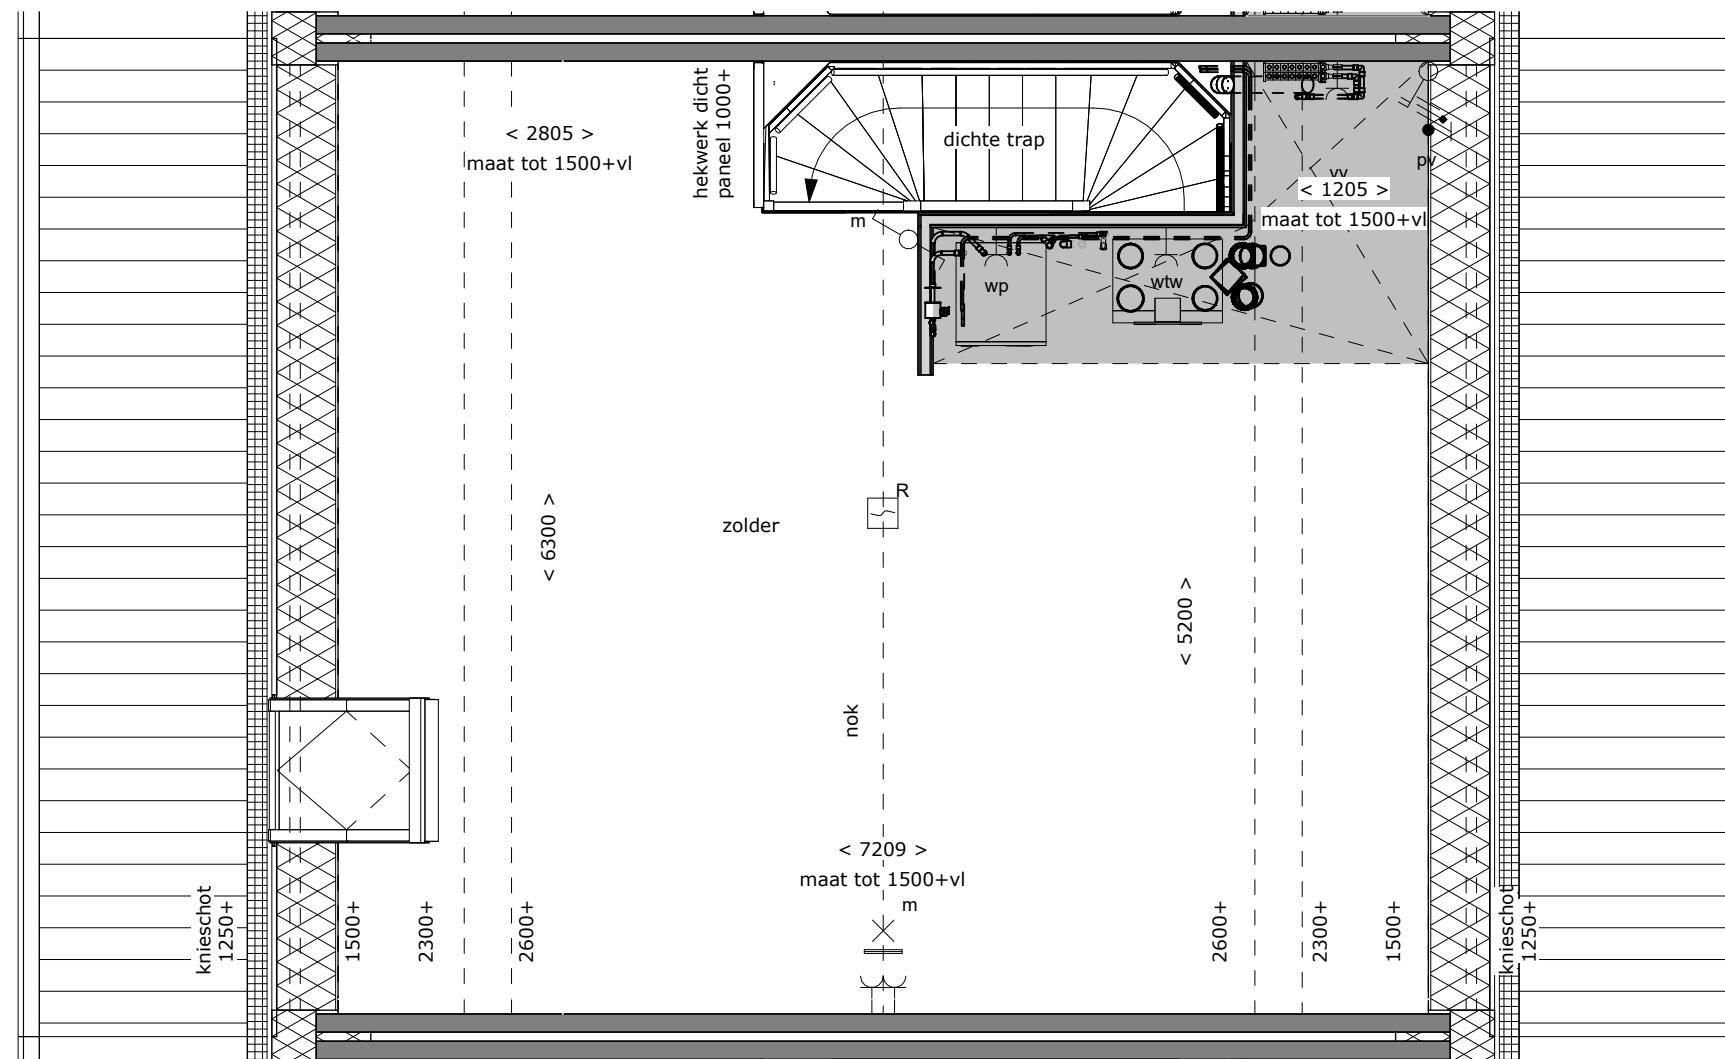

tekening
Eerste verdieping

bouwnummer
10


type: LLB66

tekeningnr: VT-03-10b

schaal: 1:50


datum: 11-06-2026

formaat: A3

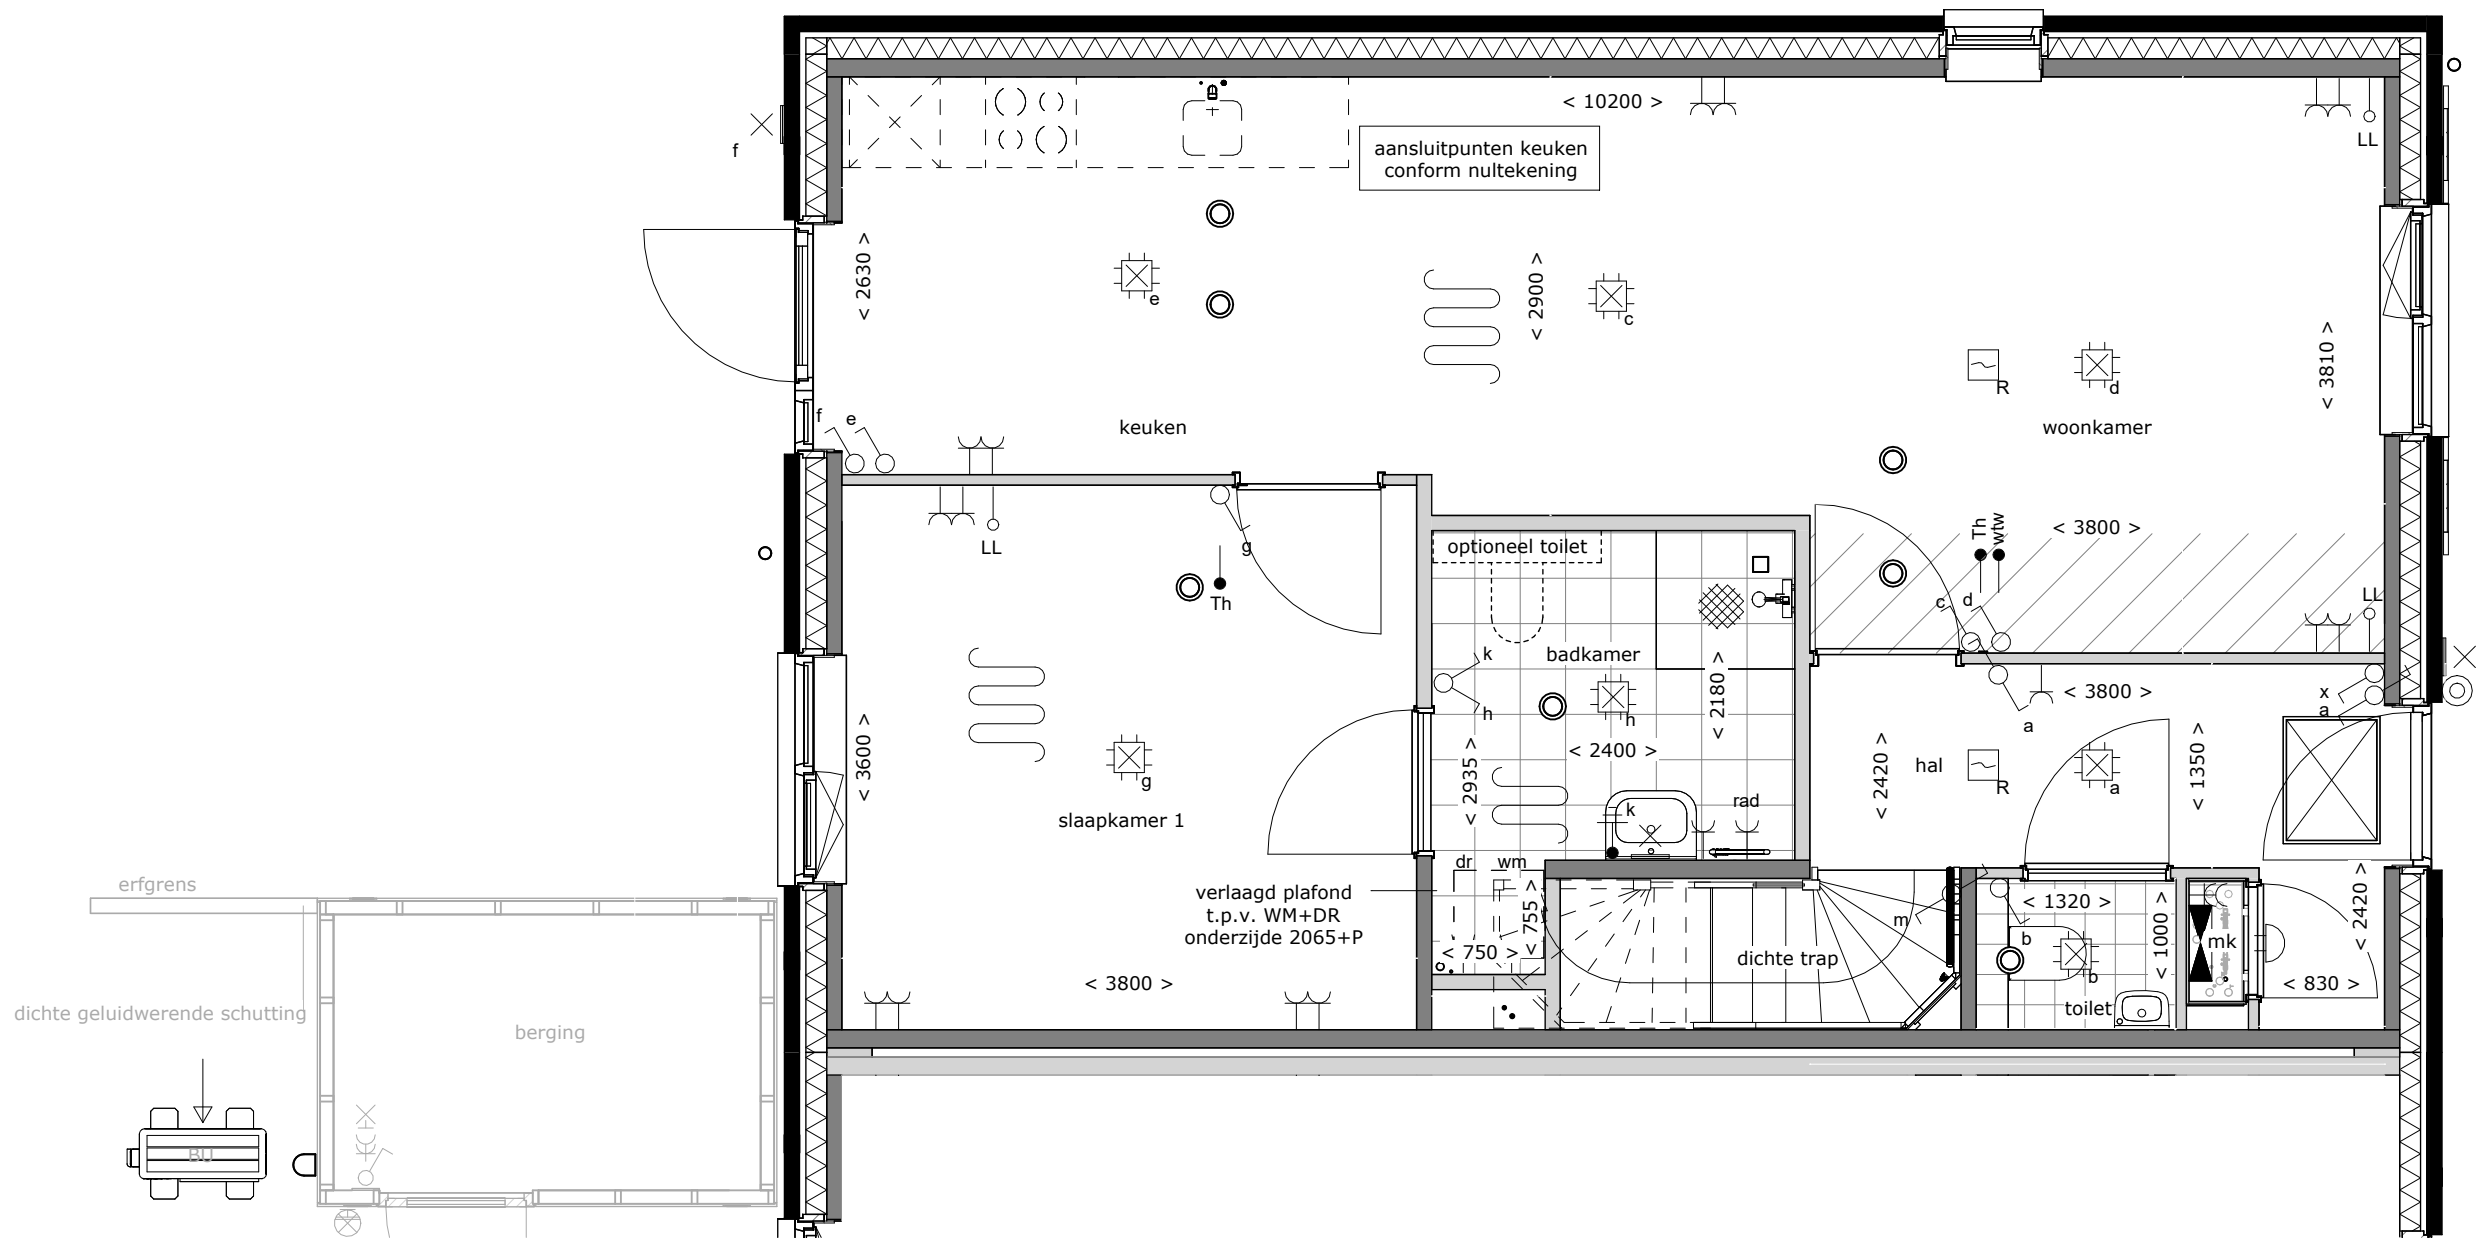

tekening
Begane grond
 bouwnummer
11

type: LLB66
 tekeningnr: VT-03-11a
 schaal: 1:50
 datum: 11-06-2026
 formaat: A3

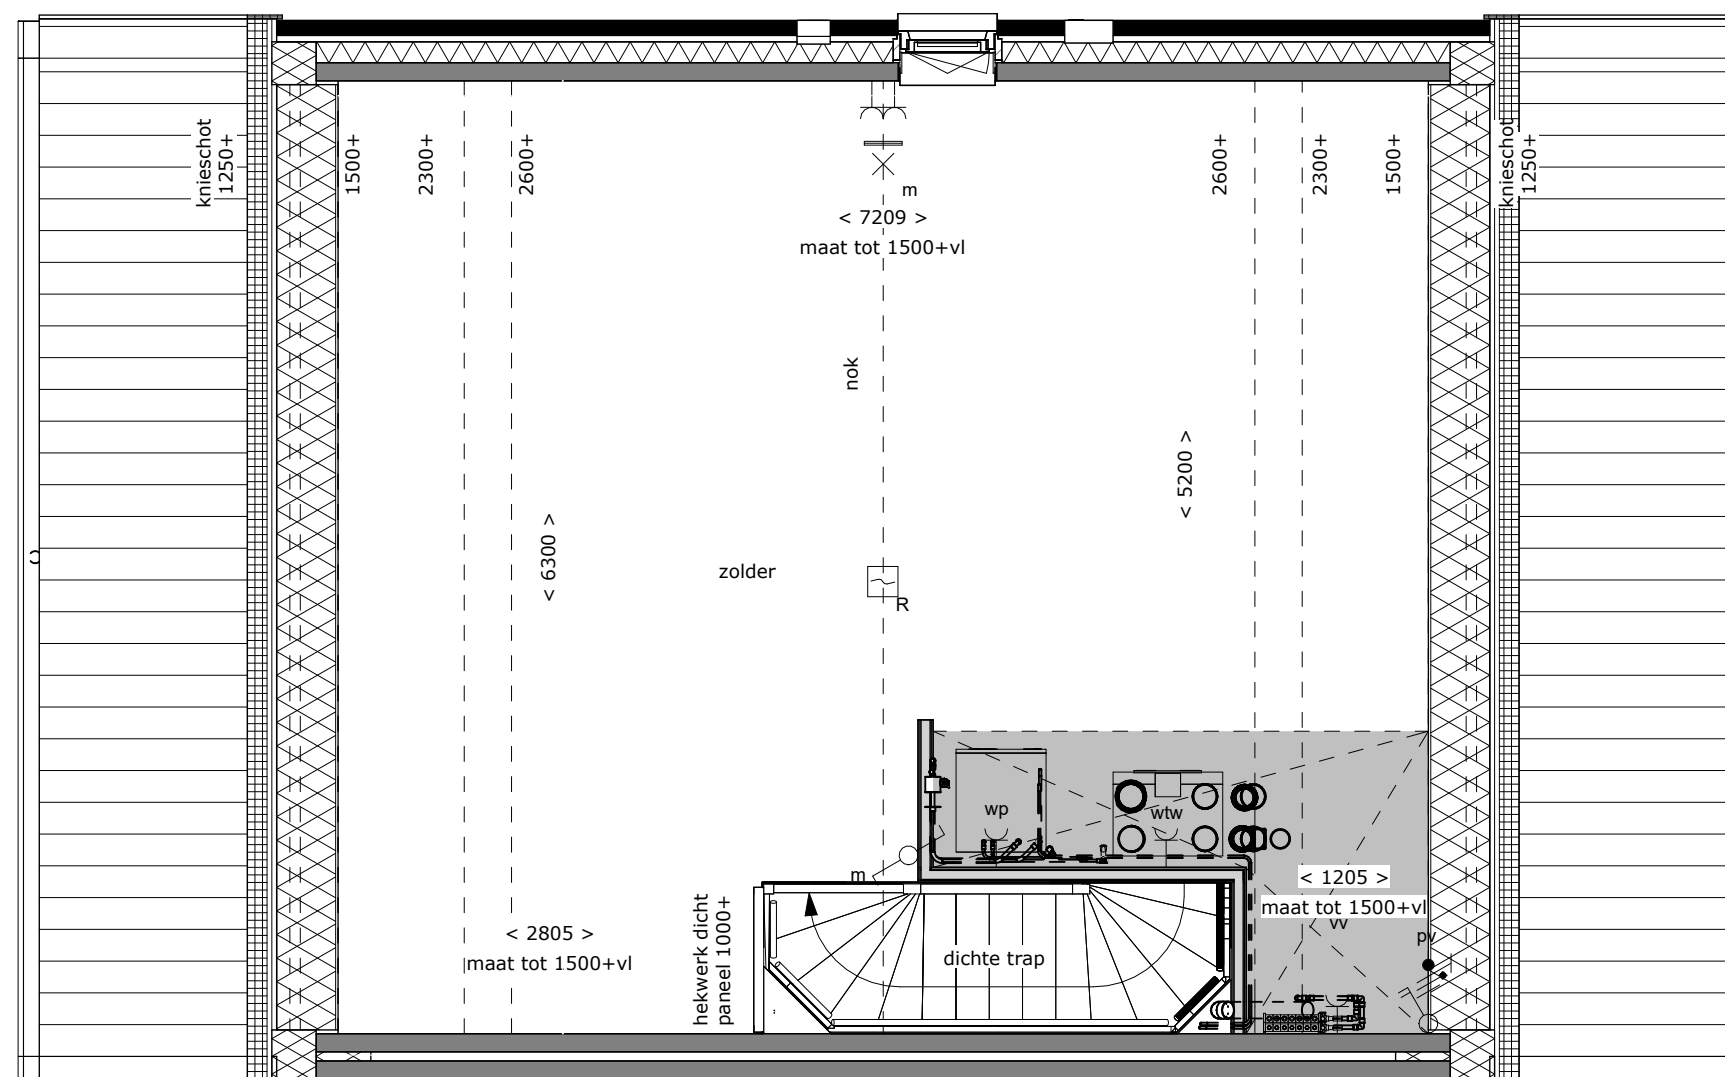

tekening
Eerste verdieping

bouwnummer
11

type: LLB66

tekeningnr: VT-03-11b

schaal: 1:50

datum: 11-06-2026

formaat: A3