



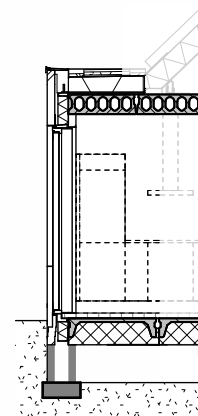

Optietekeningen

Lijsterbes (LLB62)

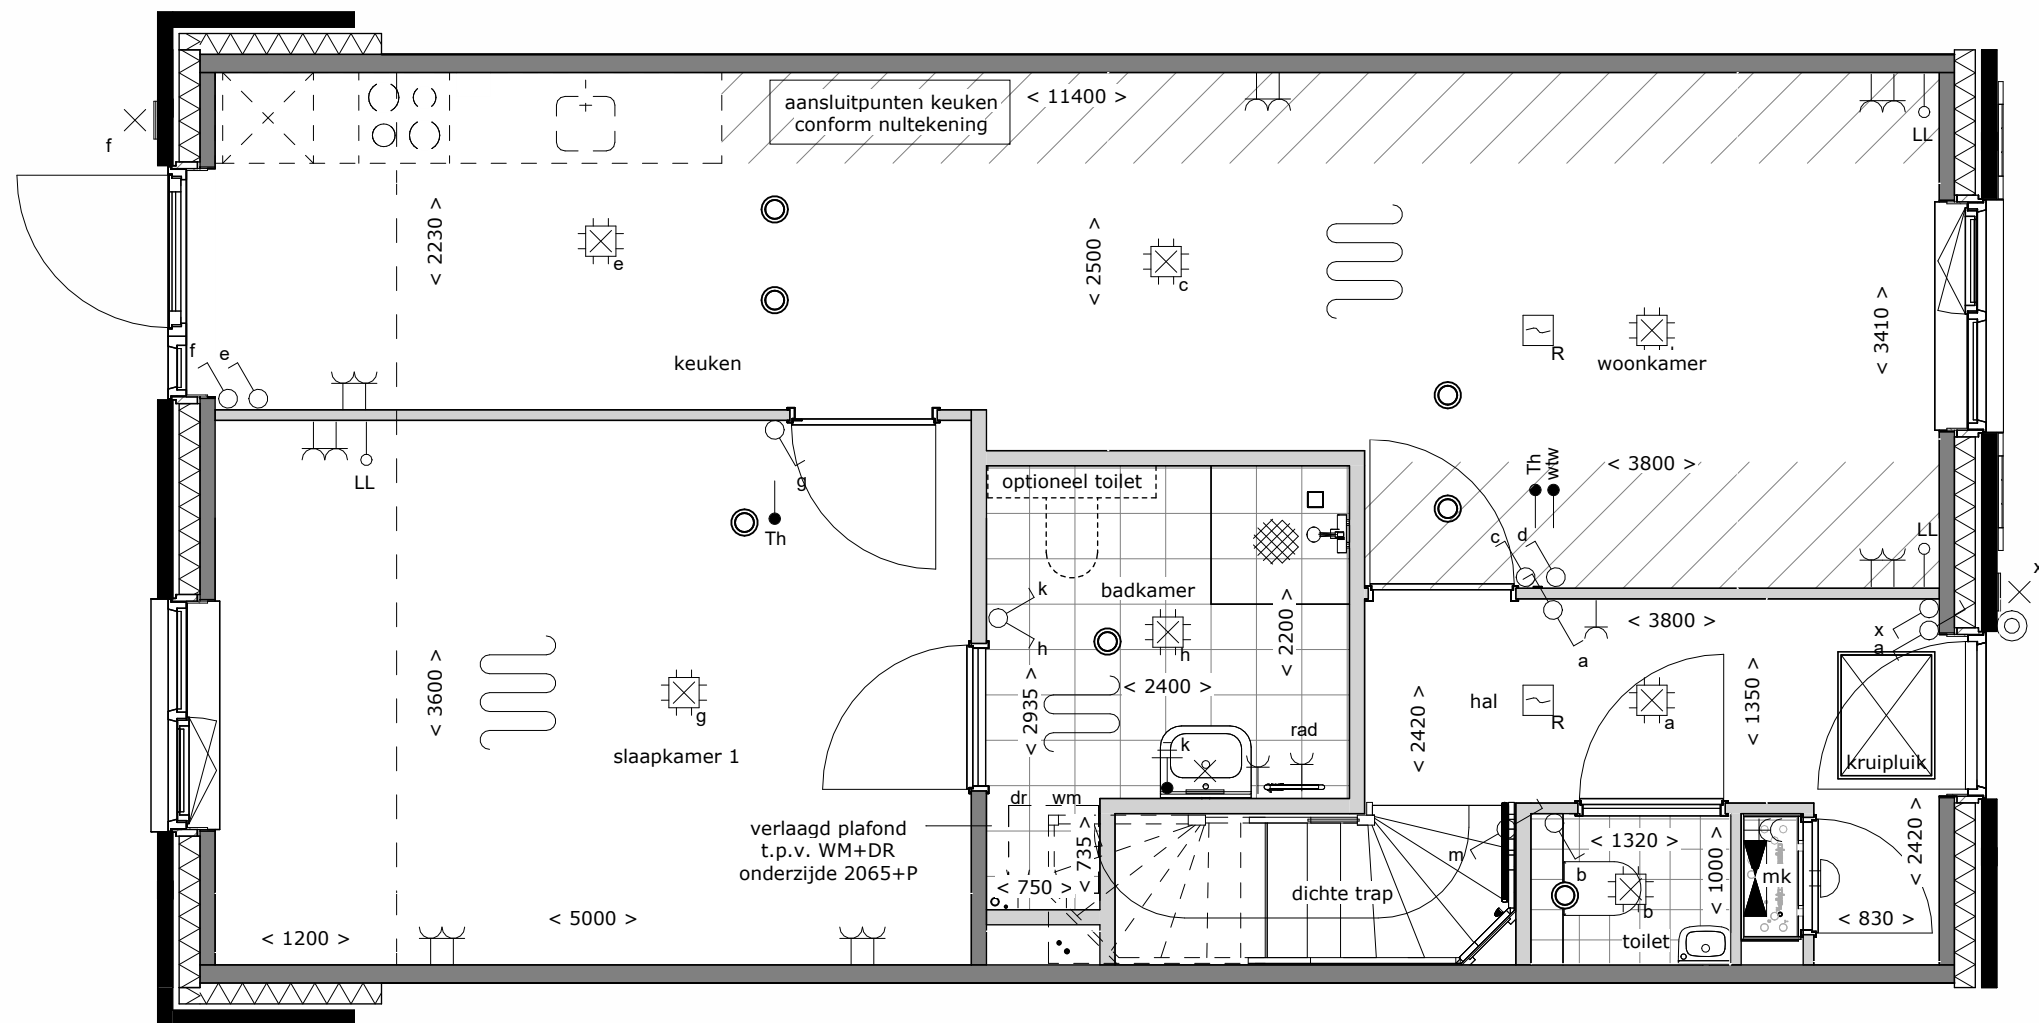

Doorsnede
schaal 1 : 100




Achtergevel
schaal 1 : 100



tekening
Uitbouw achtergevel
120 cm

bouwnummer
-

type: LLB62
optie: 1.A.X.17
schaal: 1:50 / 1:100
datum: 11-06-2026
formaat: A3

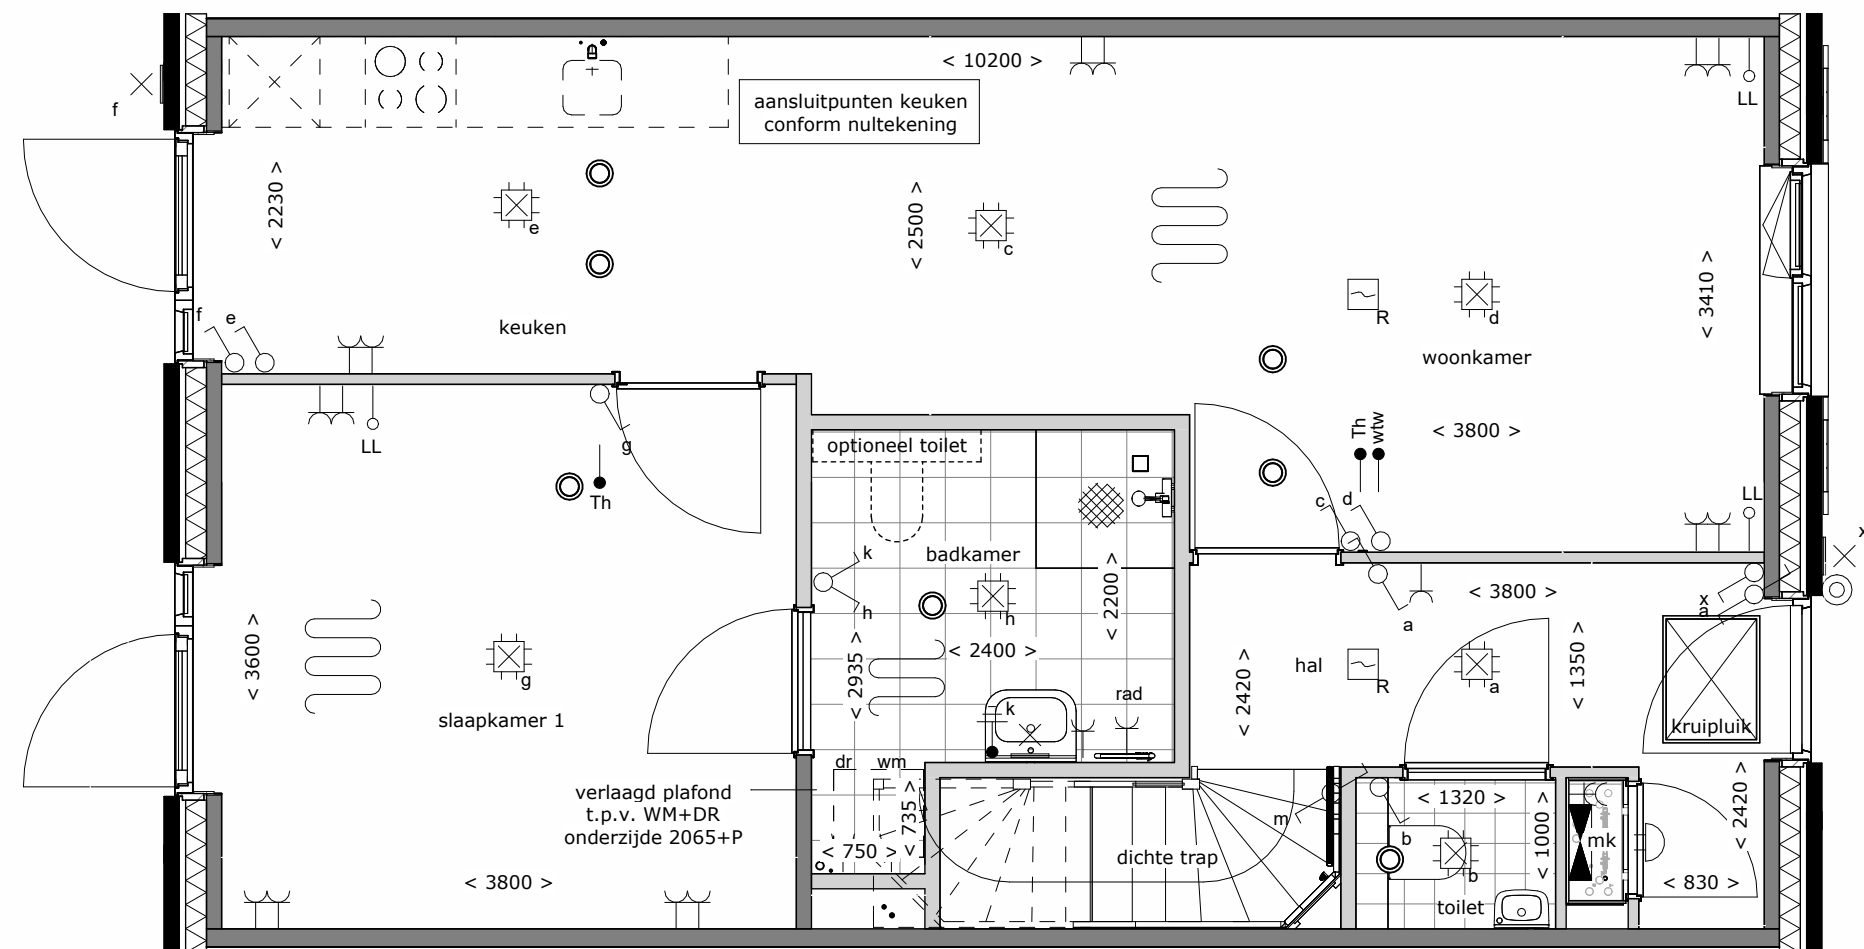



Achtergevel
schaal 1 : 100



tekening
Deurkozijn
slaapkamer

bouwnummer
-


type: LLB62
optie: 1.A.X.53
schaal: 1:50
datum: 11-06-2026
formaat: A3

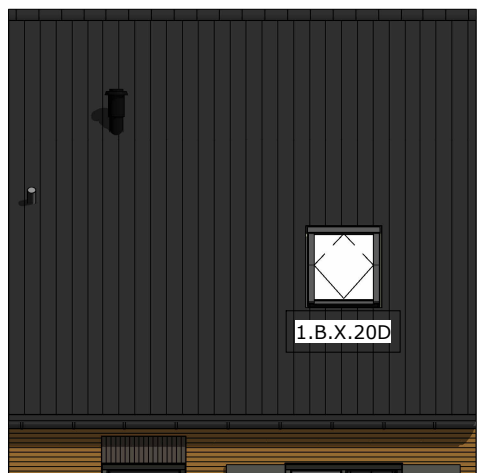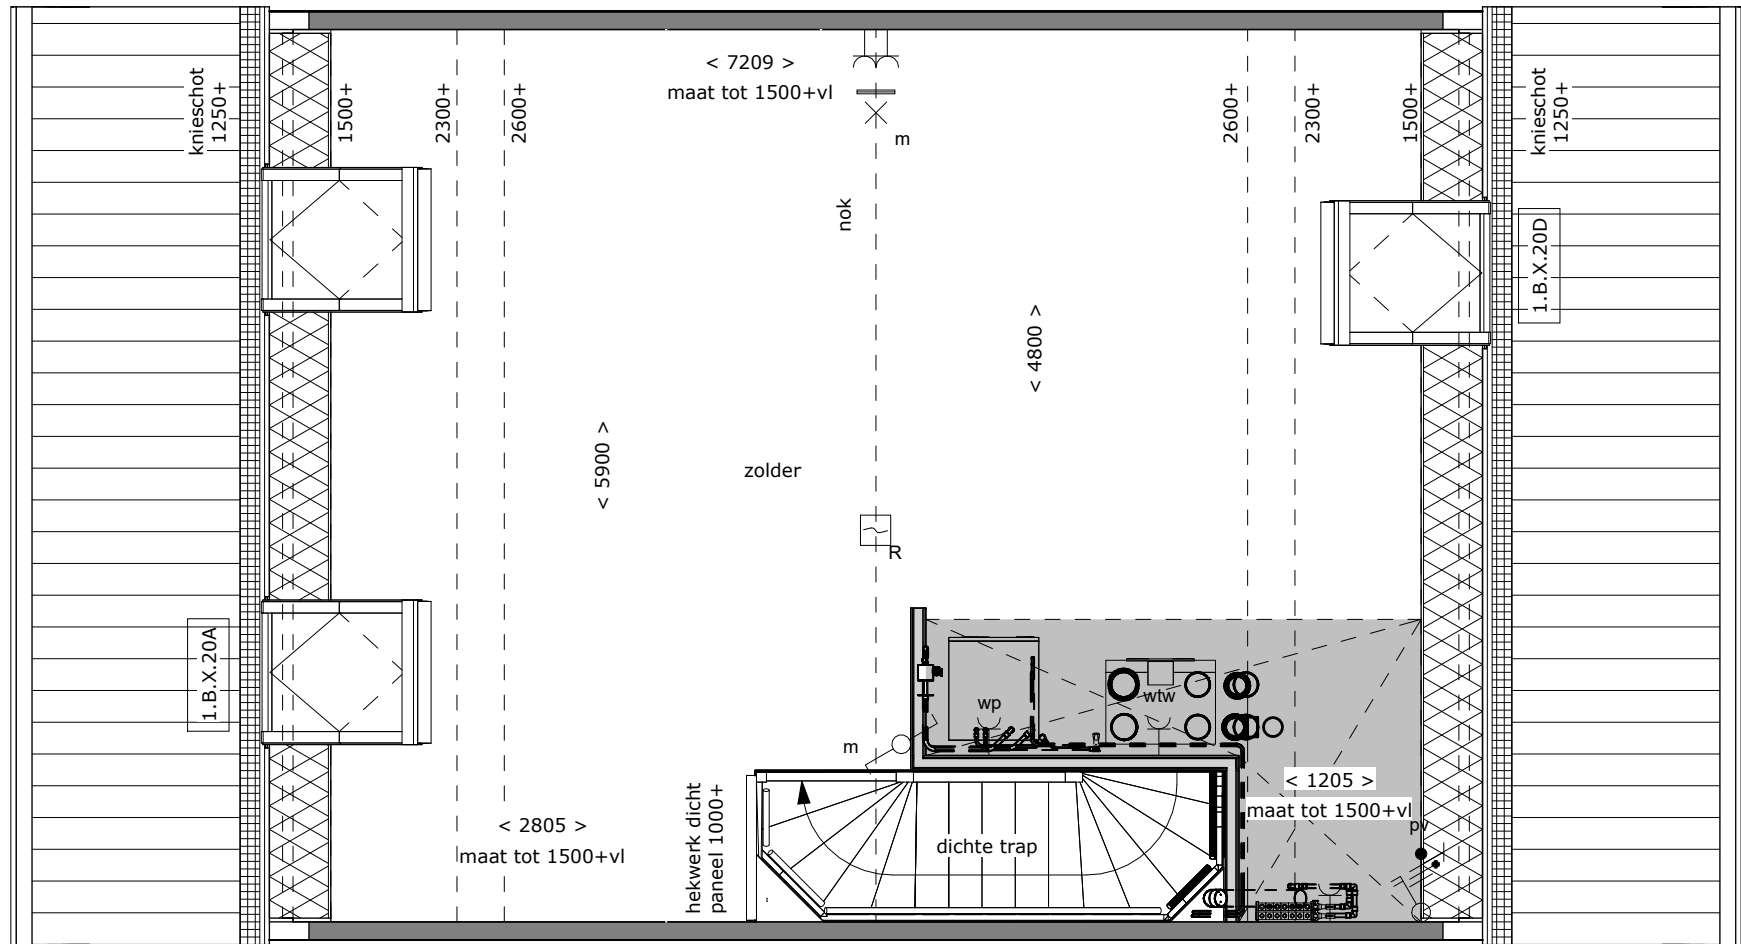

Voorgevel
schaal 1 : 100



Achtergevel
schaal 1 : 100

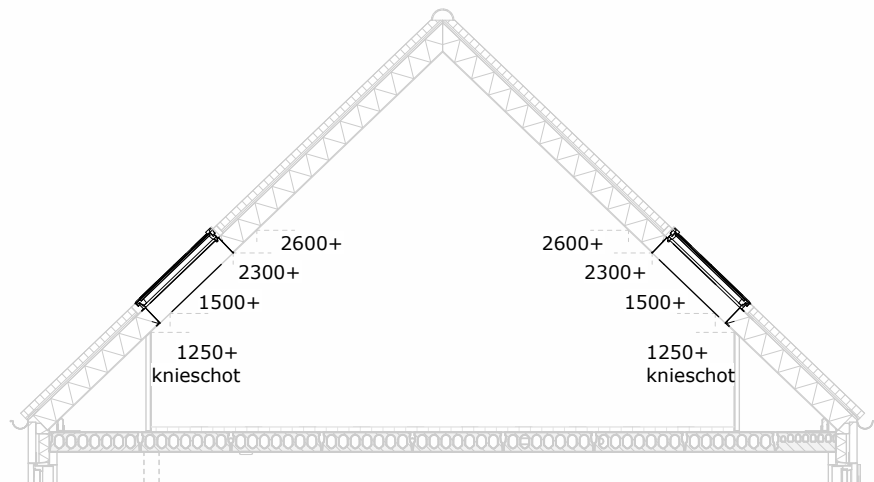



Doorsnede
schaal 1 : 100



tekening
Dakramen voor- en
achtergevel

bouwnummer
-

type: LLB62
optie: 1.B.X.20
schaal: 1:50 / 1:100
datum: 11-06-2026
formaat: A3

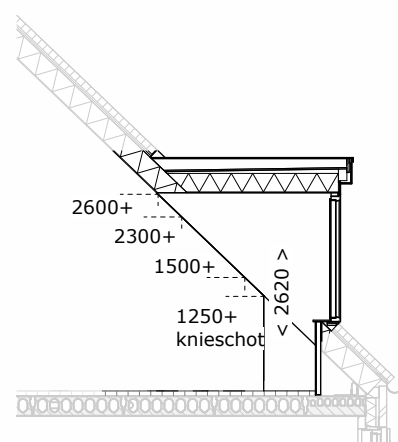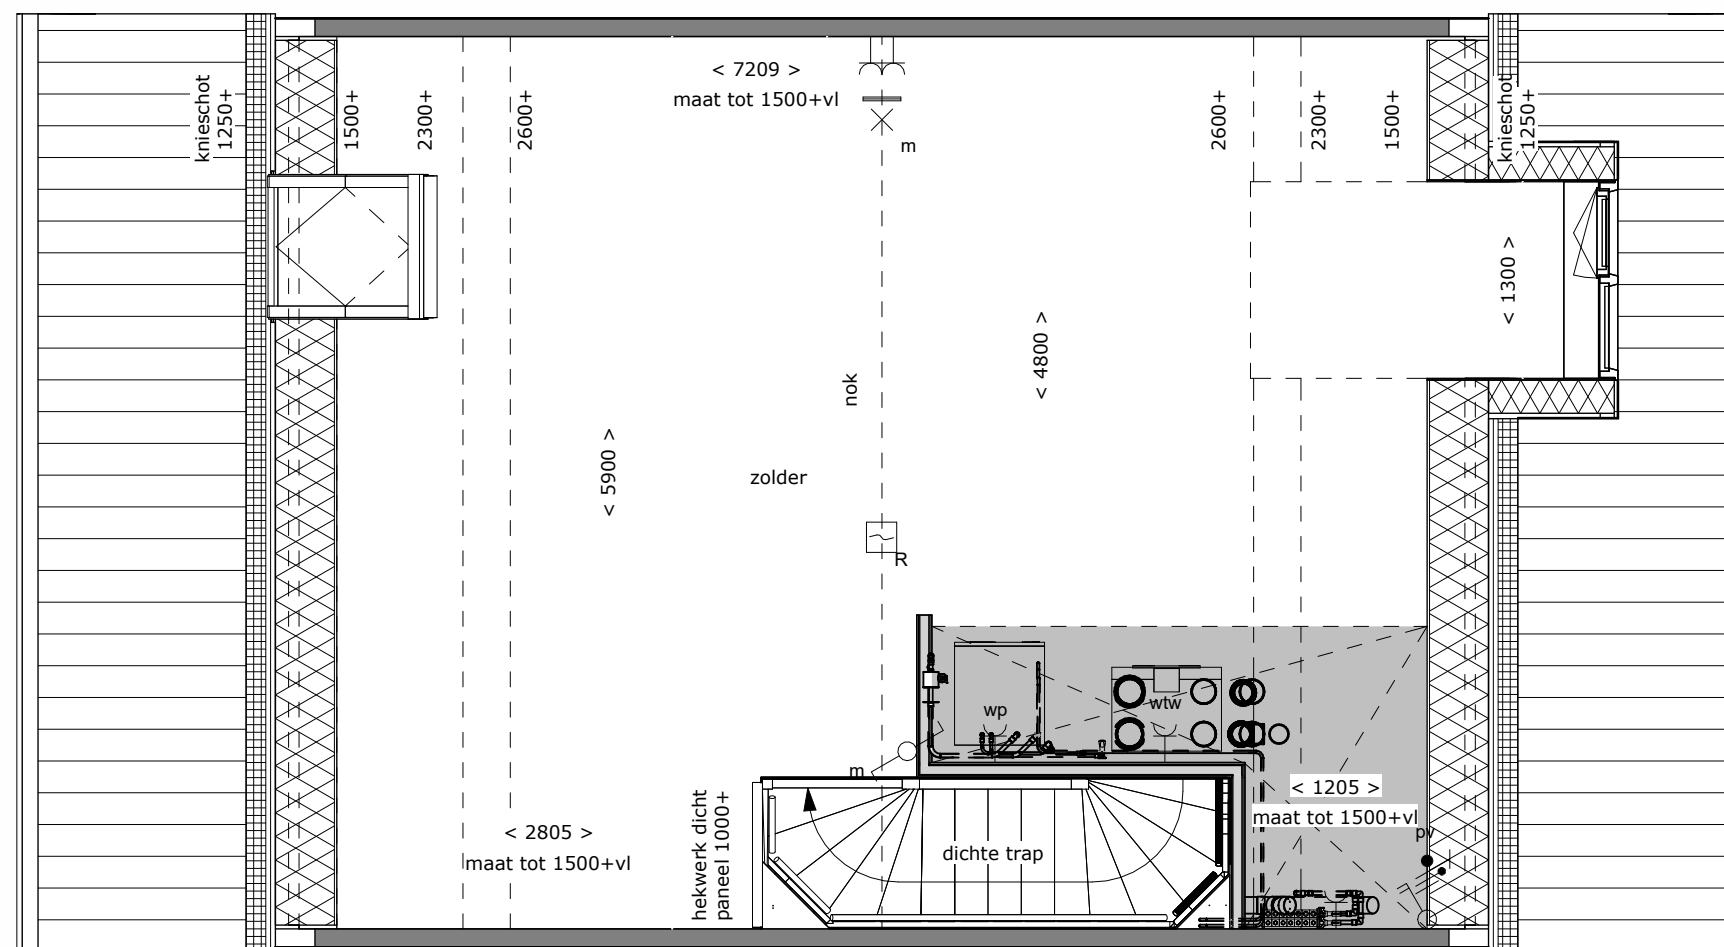

Doorsnede
schaal 1 : 100





Voorgevel
schaal 1 : 100



tekening
Dakkapel voorgevel
130 cm

bouwnummer
-

type: LLB62
optie: 1.B.X.365
schaal: 1:50 / 1:100
datum: 11-06-2026
formaat: A3

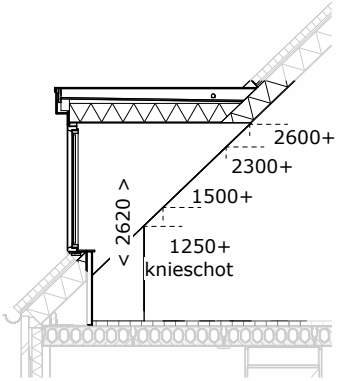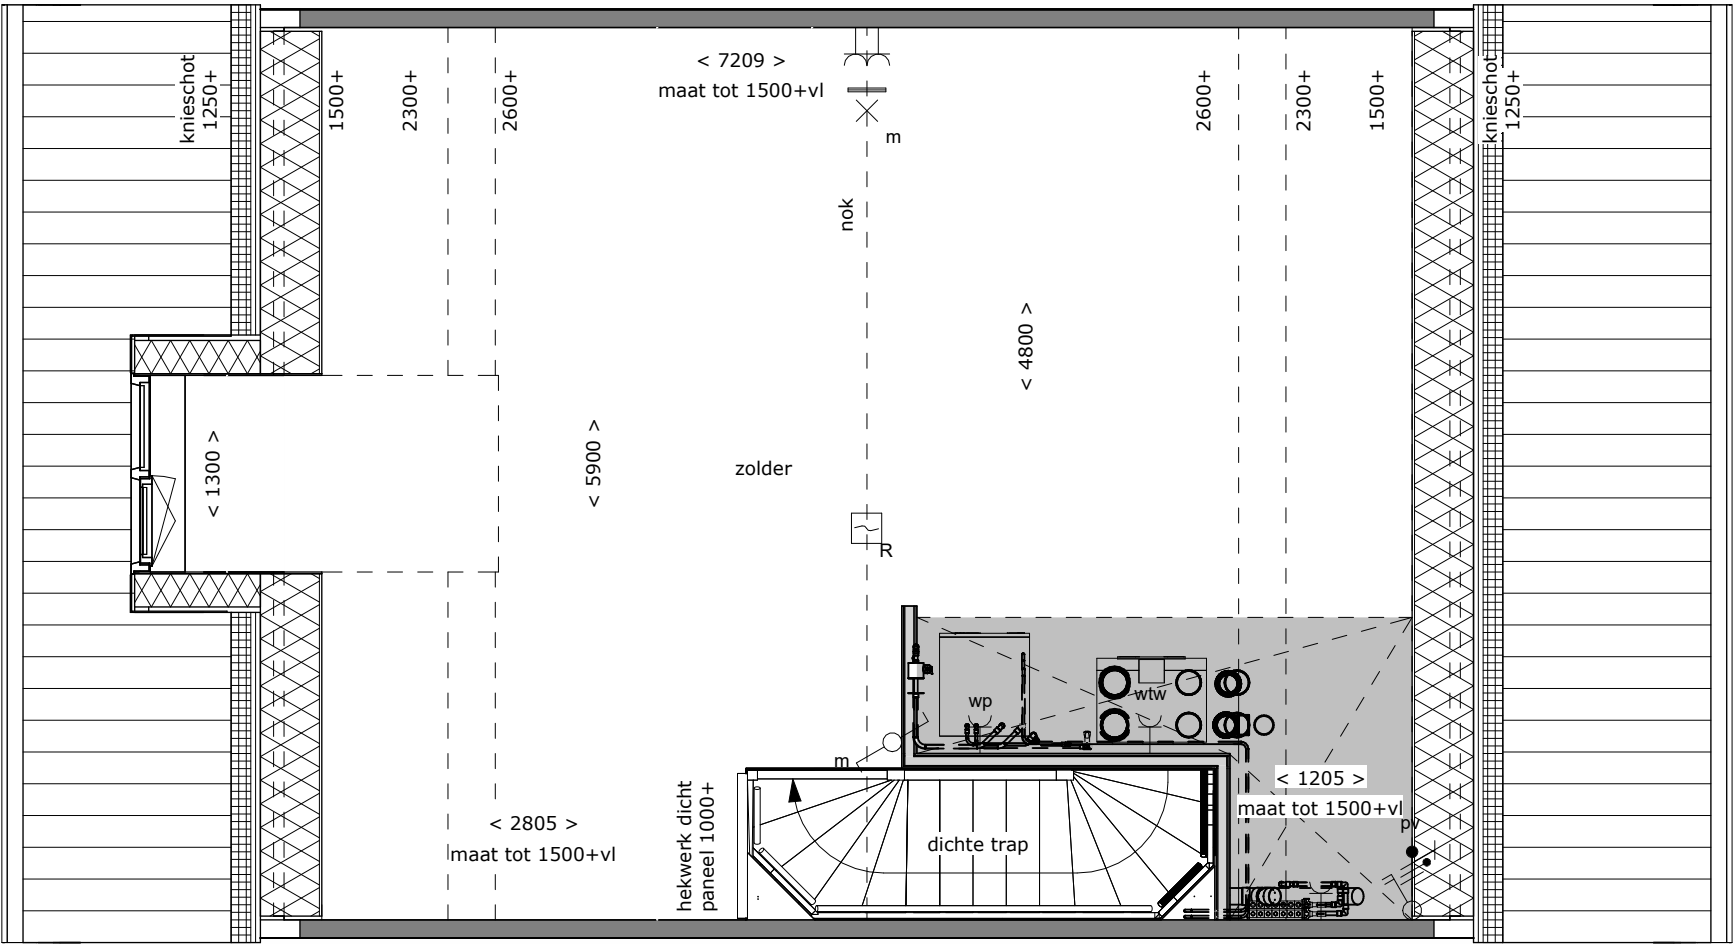

Doorsnede
schaal 1 : 100





Achtergevel
schaal 1 : 100



tekening
Dakkapel achtergevel
130 cm

bouwnummer
-

type: LLB62
optie: 1.B.X.322
schaal: 1:50 / 1:100
datum: 11-06-2026
formaat: A3

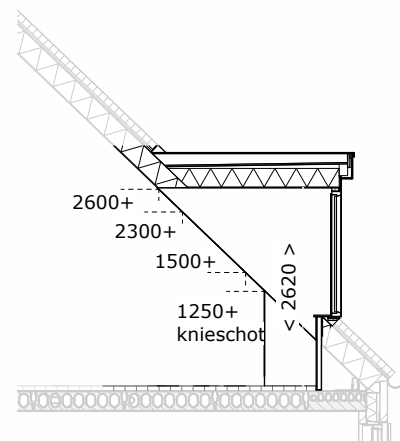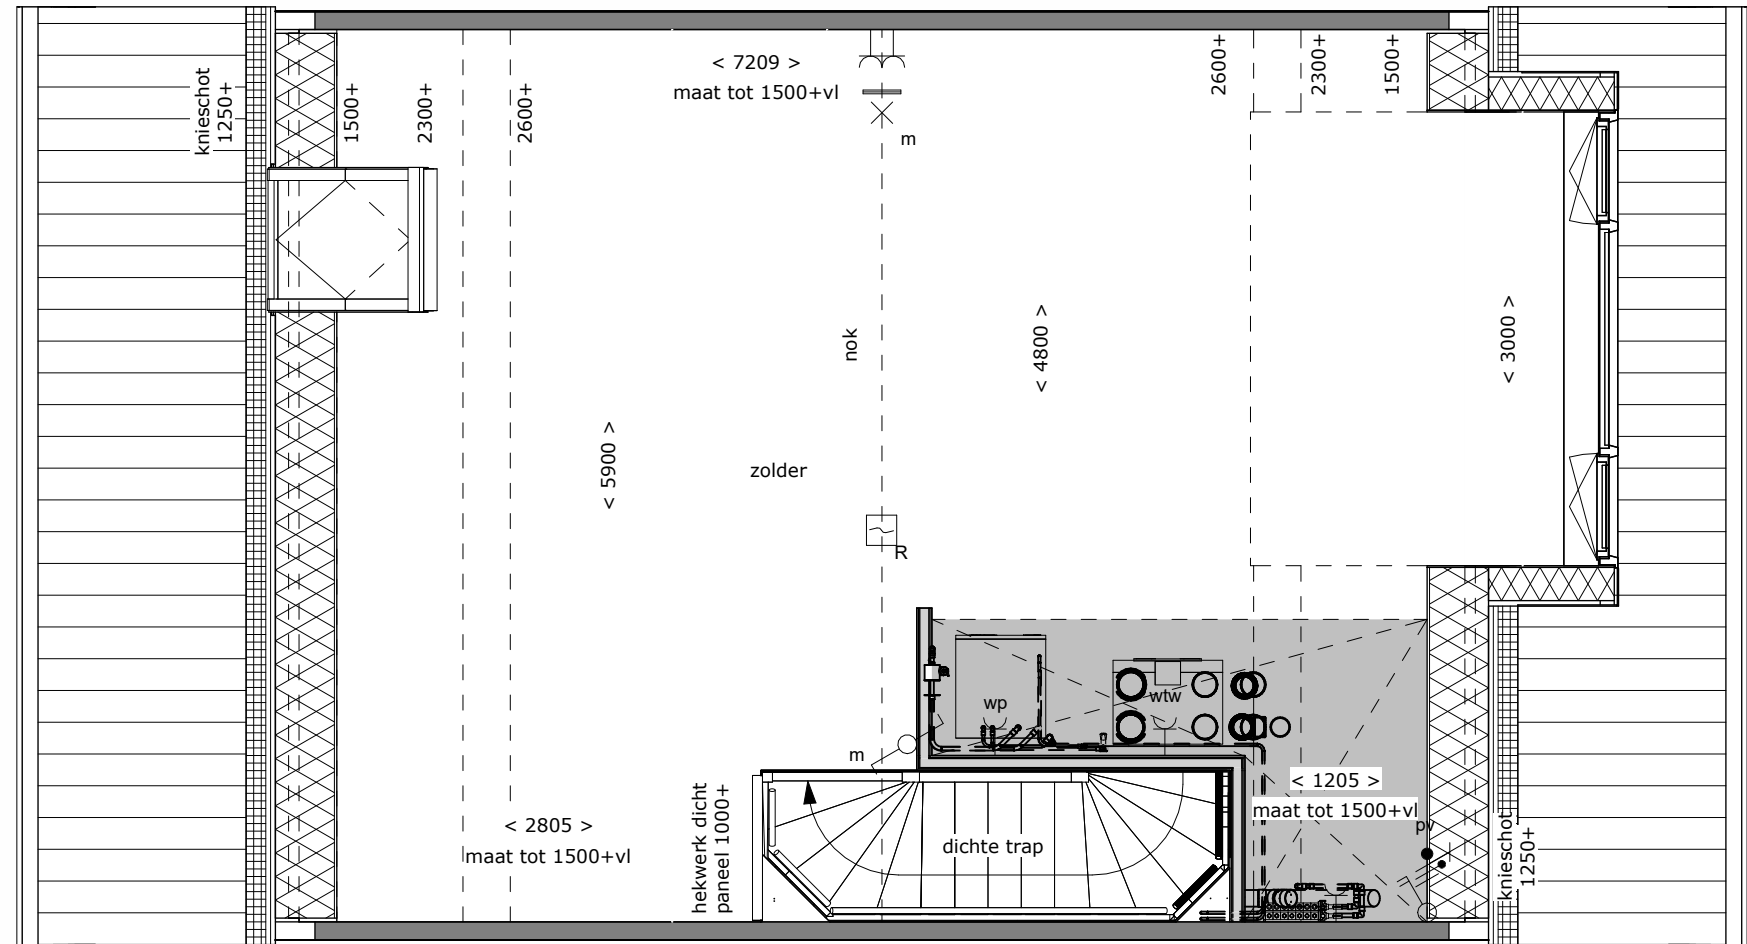

Doorsnede
schaal 1 : 100





Voorgevel
schaal 1 : 100



tekening
Dakkapel voorgevel
300 cm

bouwnummer
-

type: LLB62
optie: 1.B.X.342
schaal: 1:50 / 1:100
datum: 11-06-2026
formaat: A3

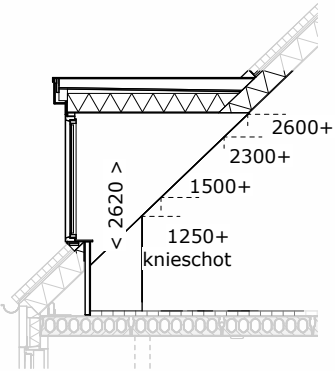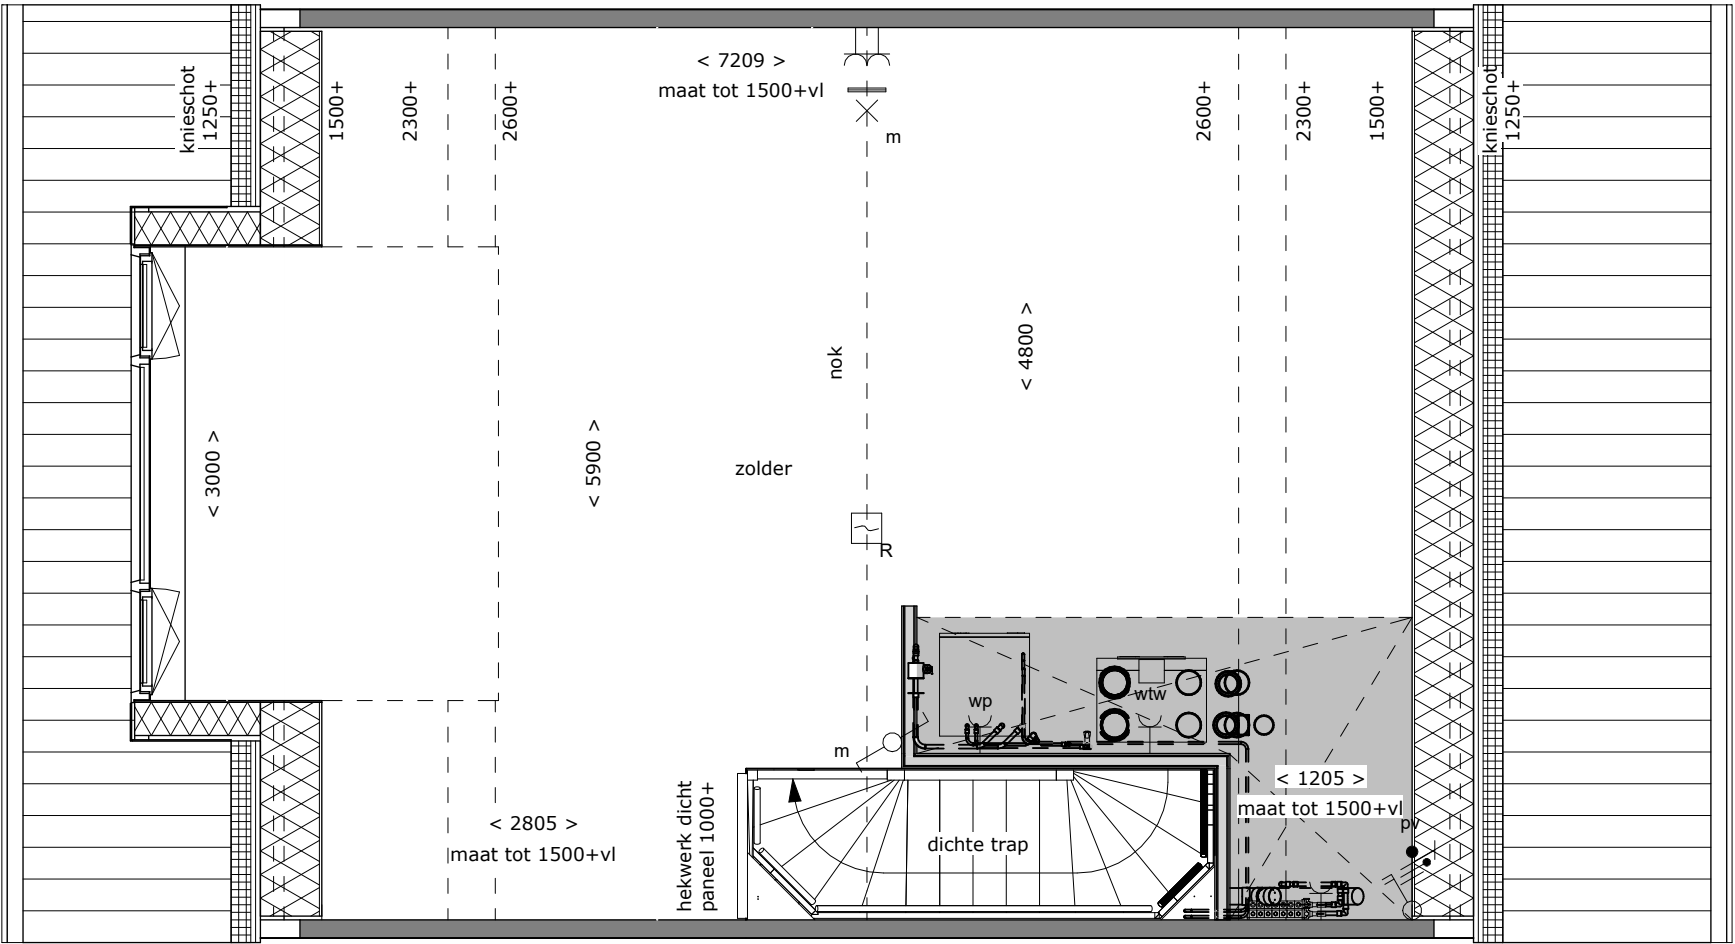

Doorsnede
schaal 1 : 100




Achtergevel
schaal 1 : 100



tekening
Dakkapel achtergevel
300 cm

bouwnummer
-


type: LLB62
optie: 1.B.X.362
schaal: 1:50 / 1:100
datum: 11-06-2026
formaat: A3

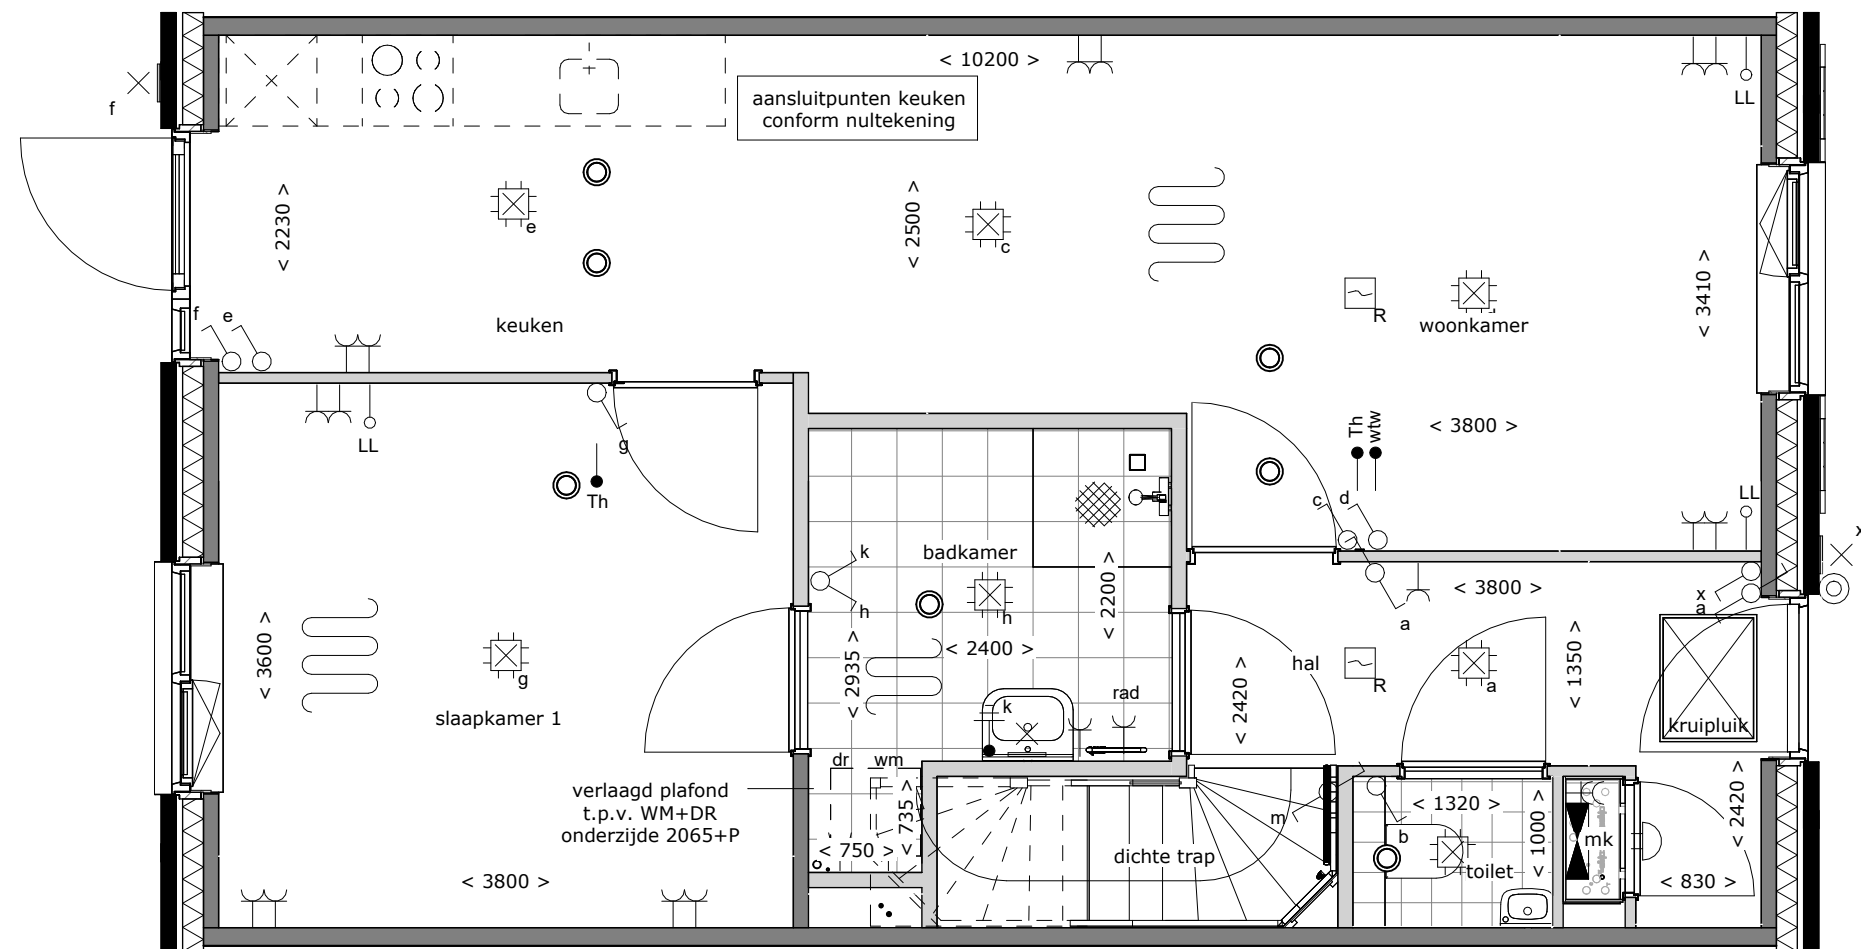

tekening
Deur van hal naar
badkamer

bouwnummer
-


type: LLB62
optie: 1.C.L.64
schaal: 1:50
datum: 11-06-2026
formaat: A3

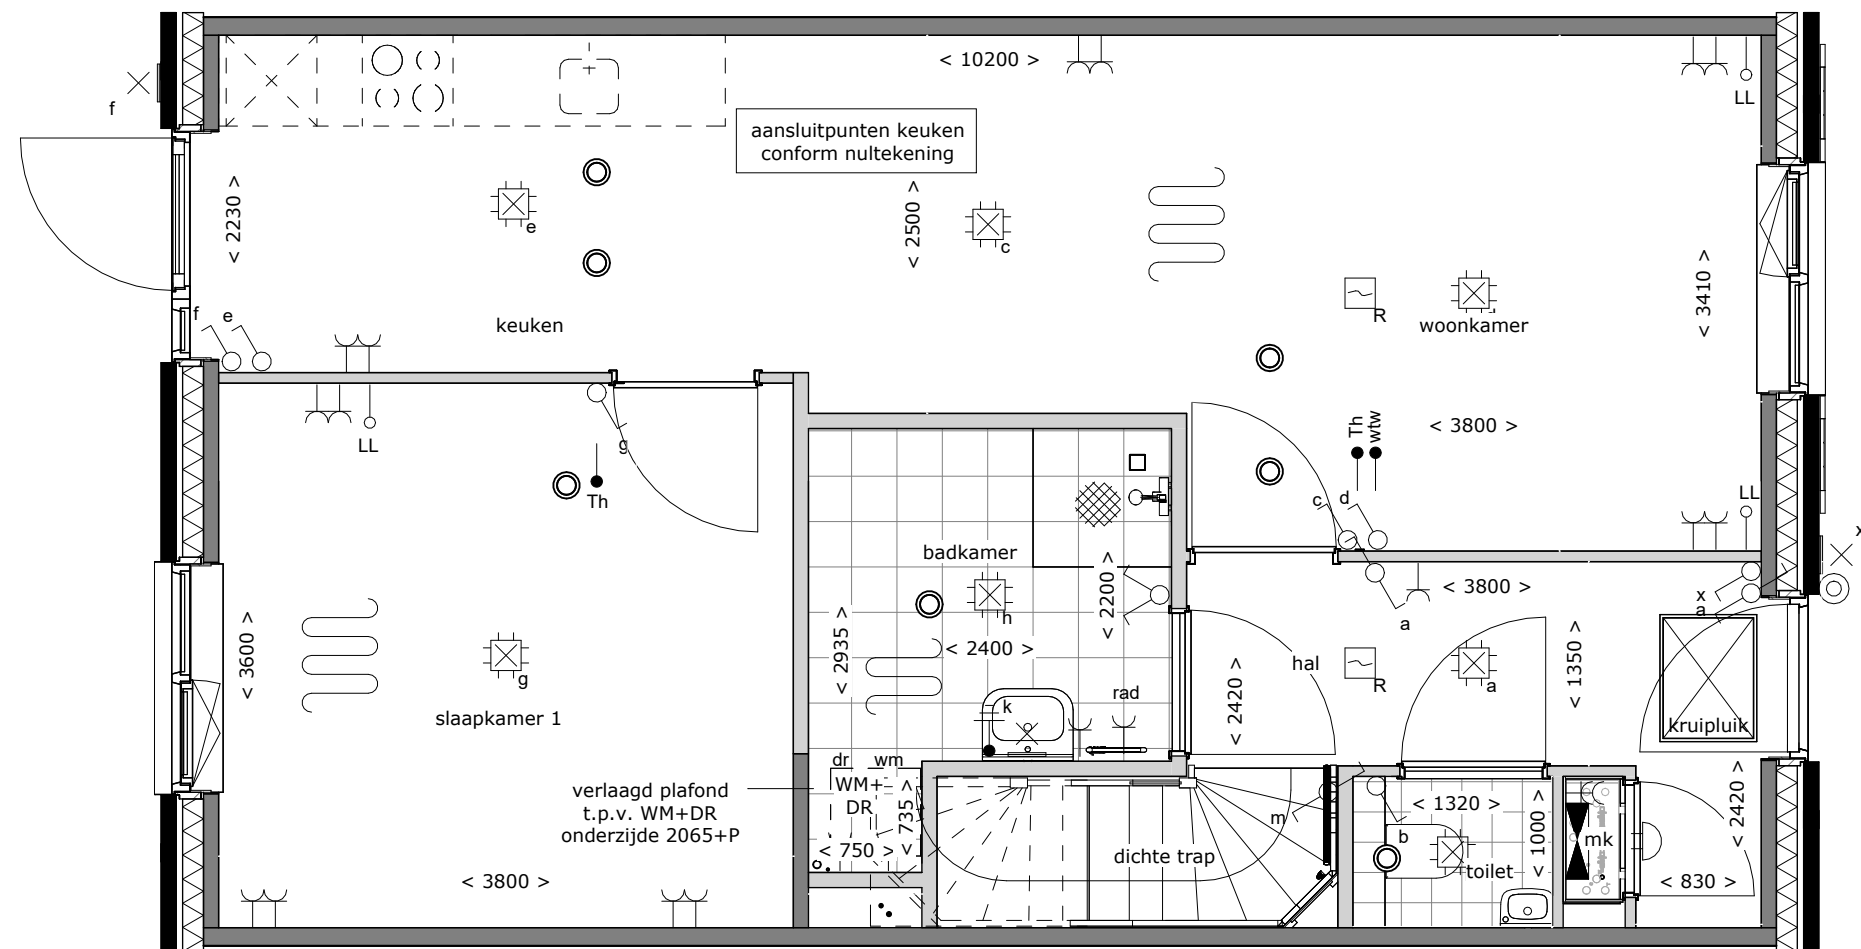

tekening
Verplaatsen deur
badkamer

bouwnummer
-


type: LLB62
optie: 1.C.L.66
schaal: 1:50
datum: 11-06-2026
formaat: A3

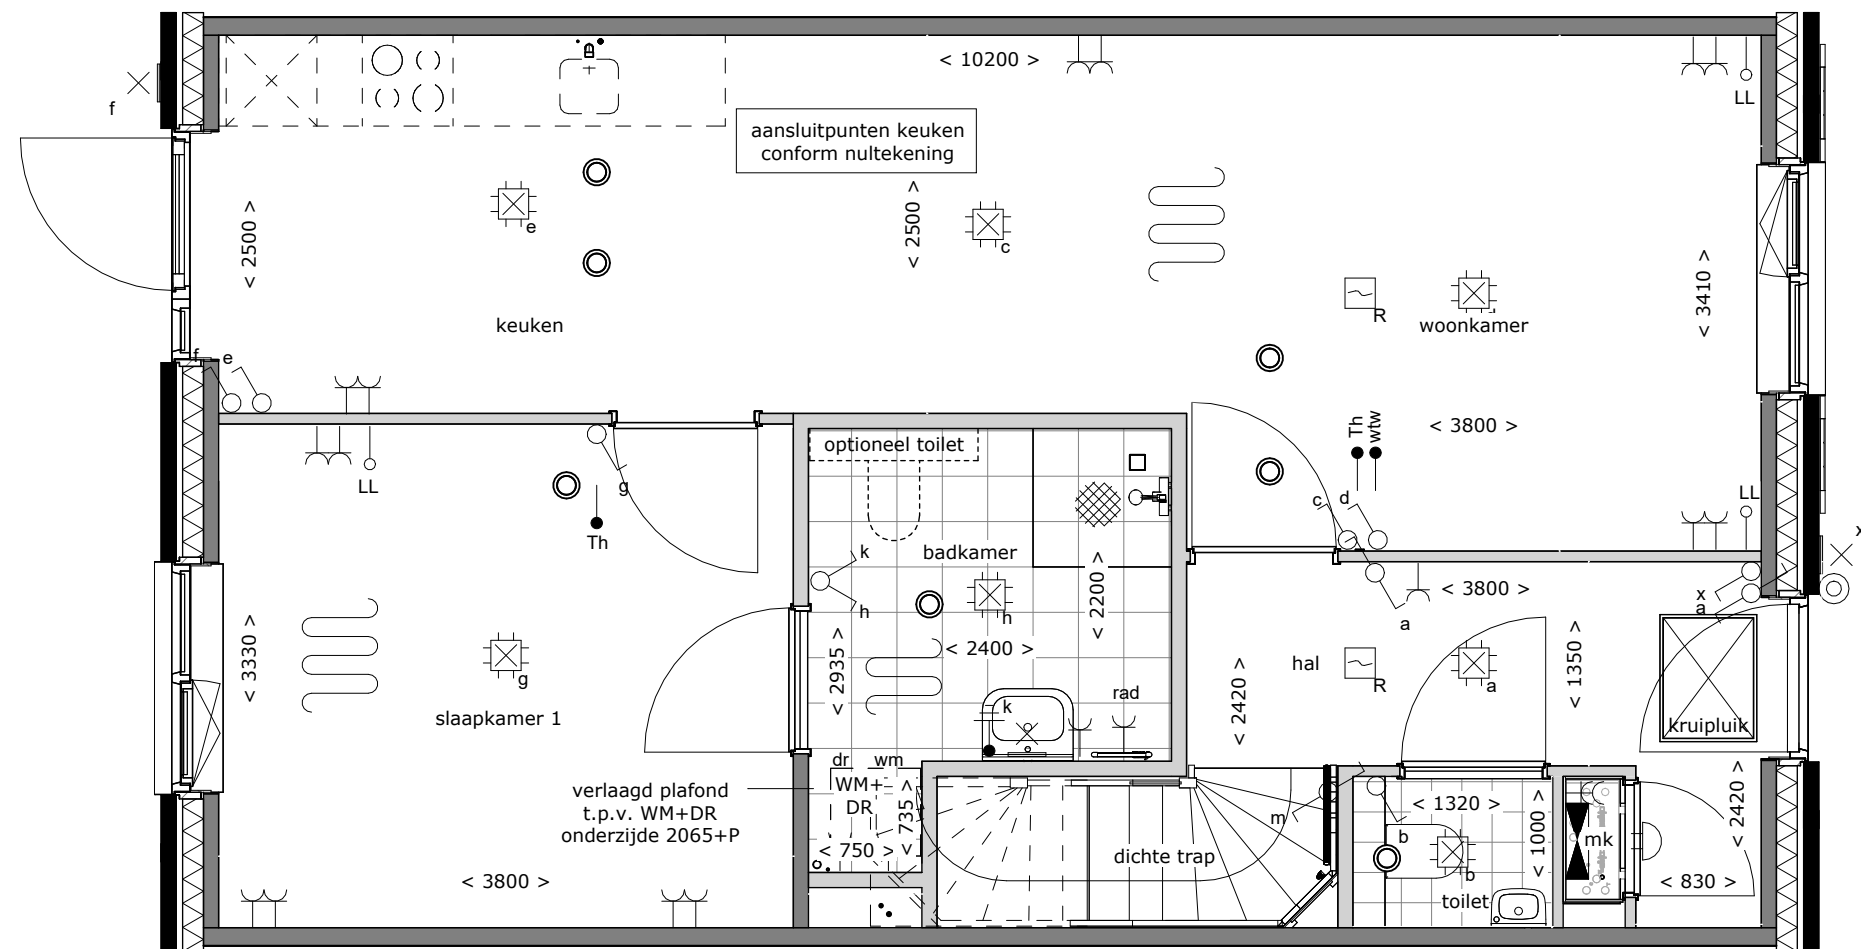

tekening
Wand tussen slaapk.
keuken verplaatst

bouwnummer
-


type: LLB62
optie: 1.C.L.68
schaal: 1:50
datum: 11-06-2026
formaat: A3

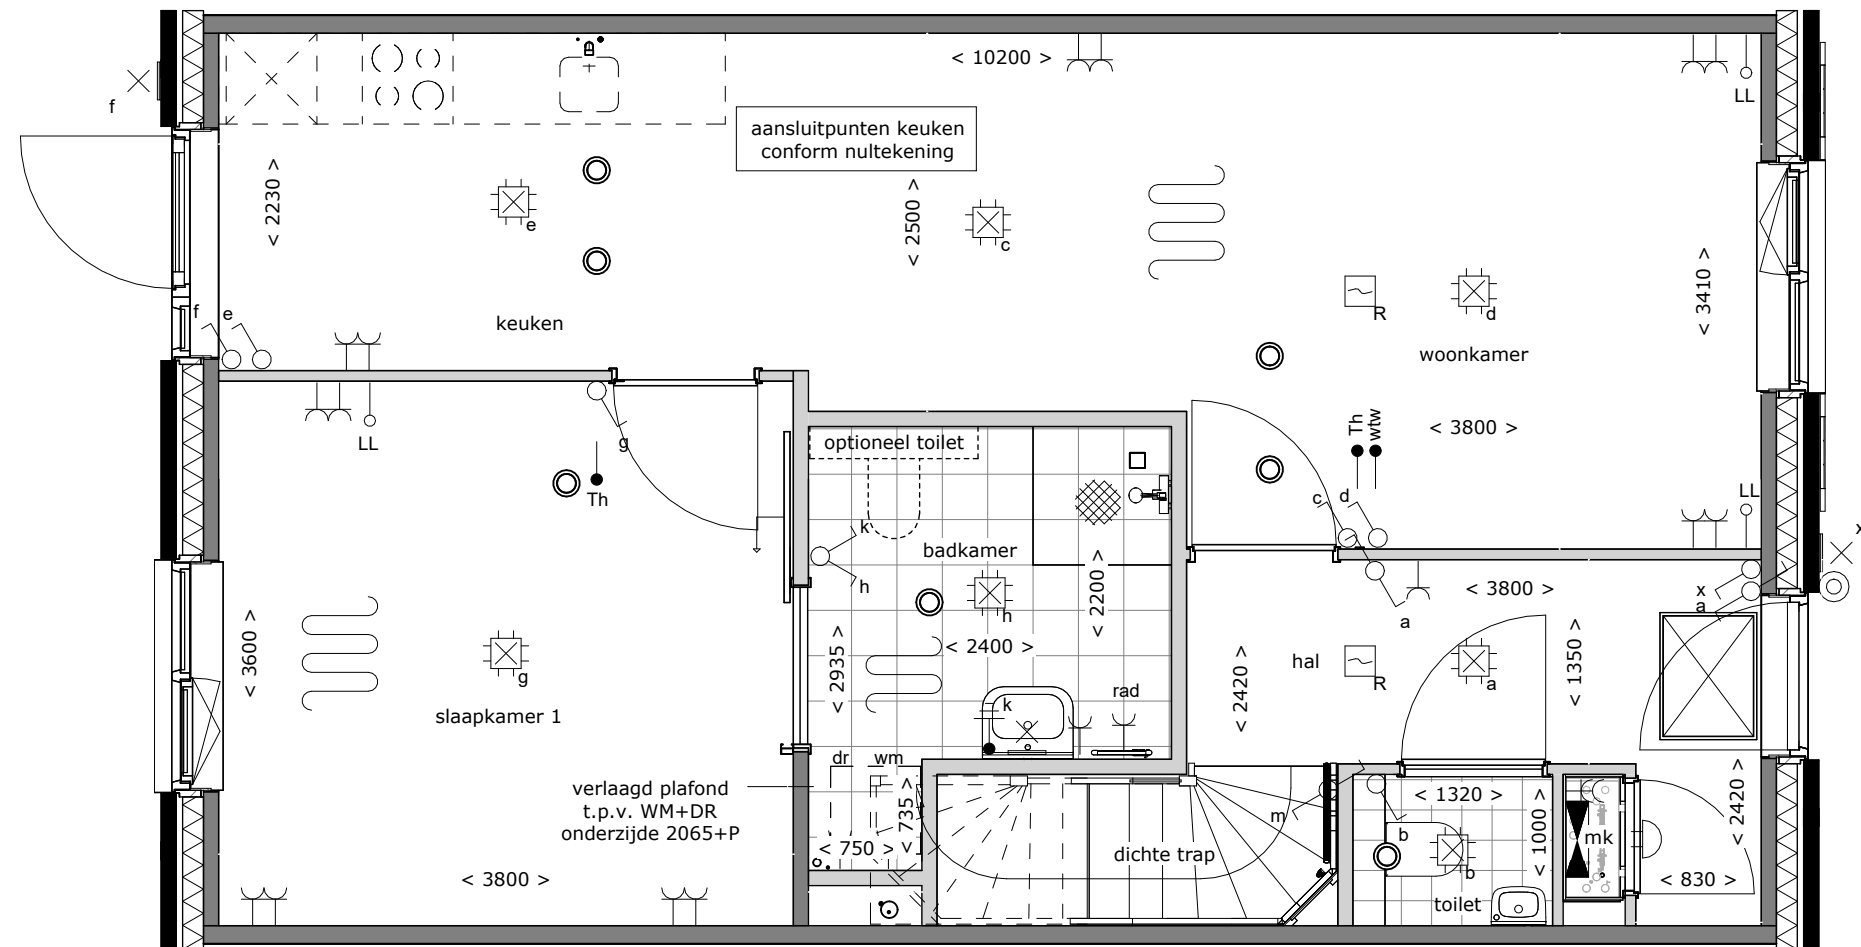

tekening
**Schuifdeur in
 badkamer**

bouwnummer
 -


type: LLB62
 optie: 2.L.024
 schaal: 1:50
 datum: 11-06-2026
 formaat: A3

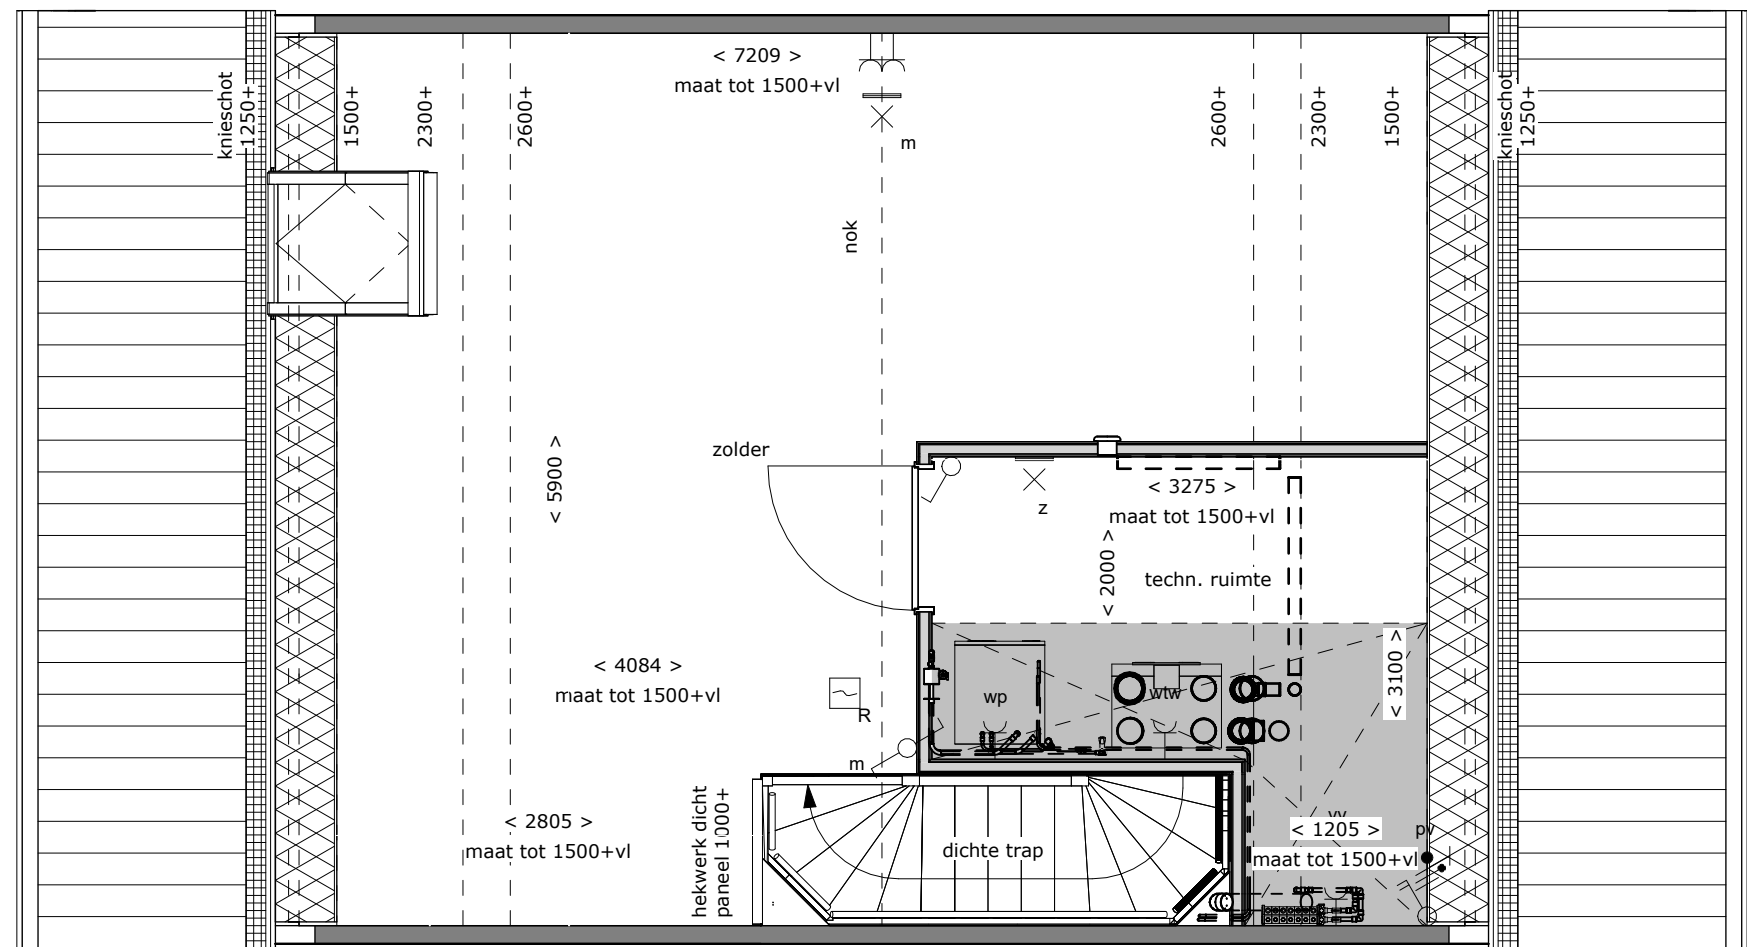

tekening
**Indeling met
techniekruiimte**

bouwnummer
-



type: LLB62
optie: 1.C.L.70
schaal: 1:50
datum: 11-06-2026
formaat: A3

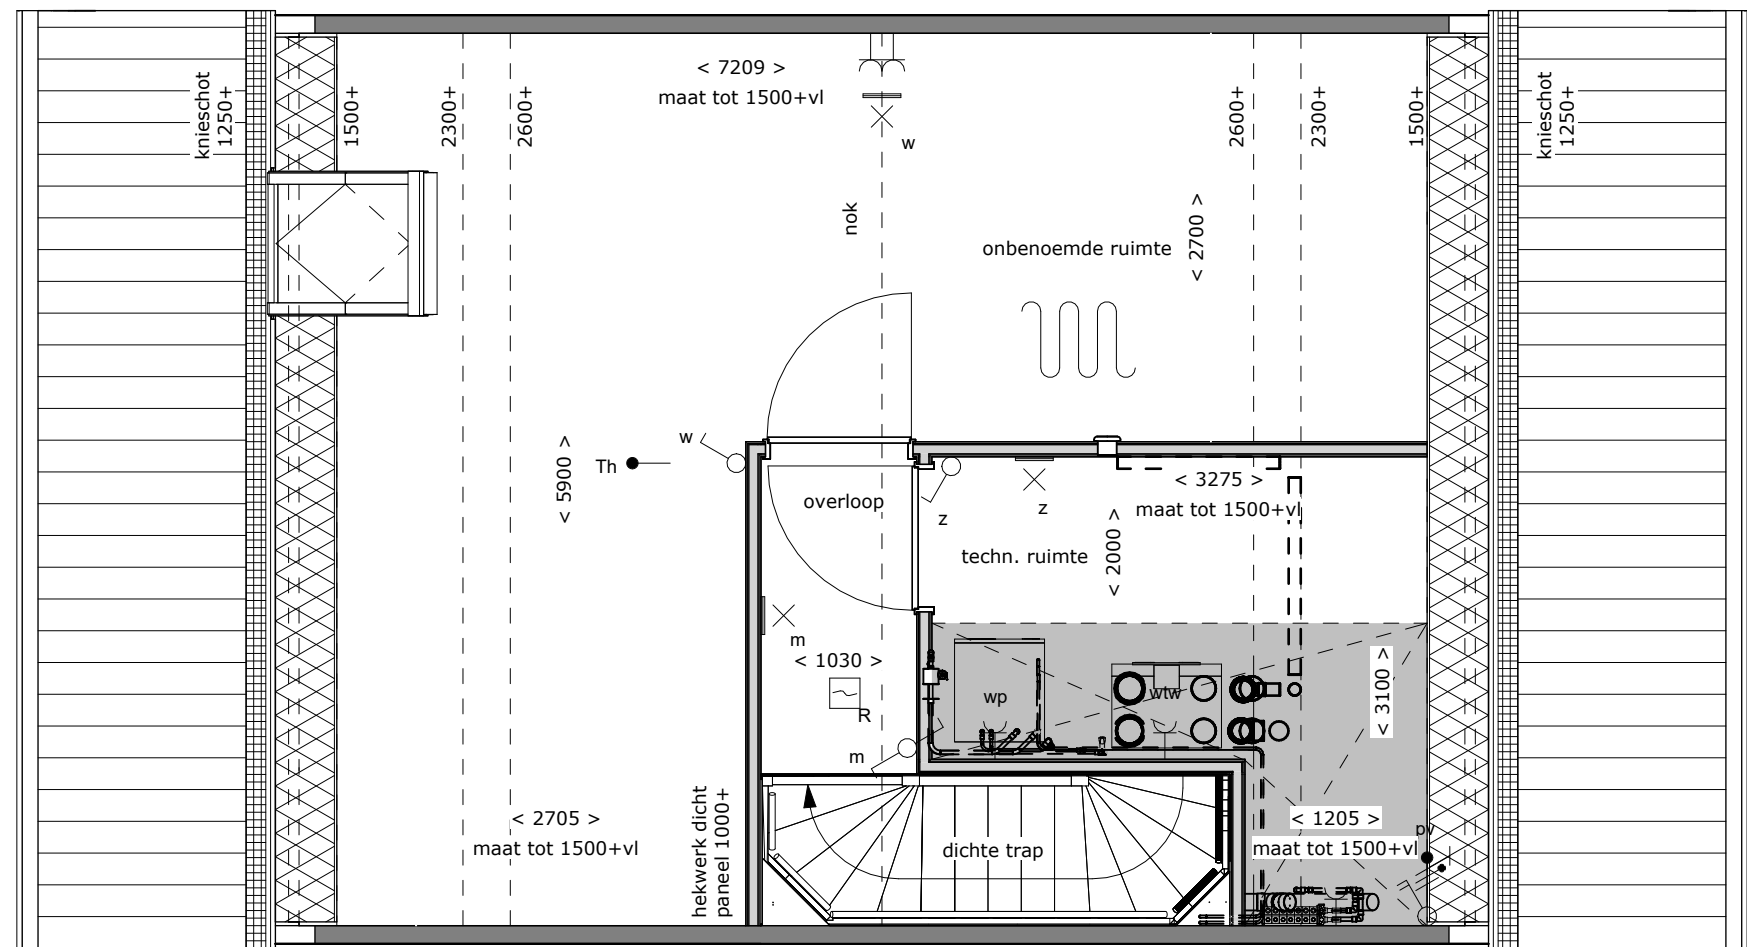

tekening
Indeling techniek en 1
onbenoemde ruimte

bouwnummer
-

type: LLB62
optie: 1.C.L.72
schaal: 1:50
datum: 11-06-2026
formaat: A3

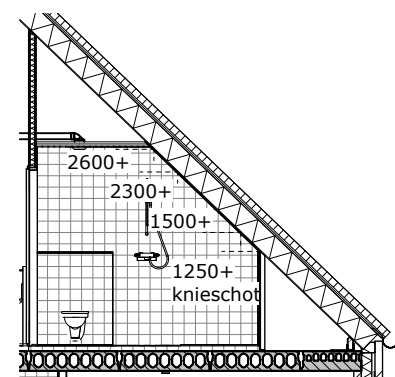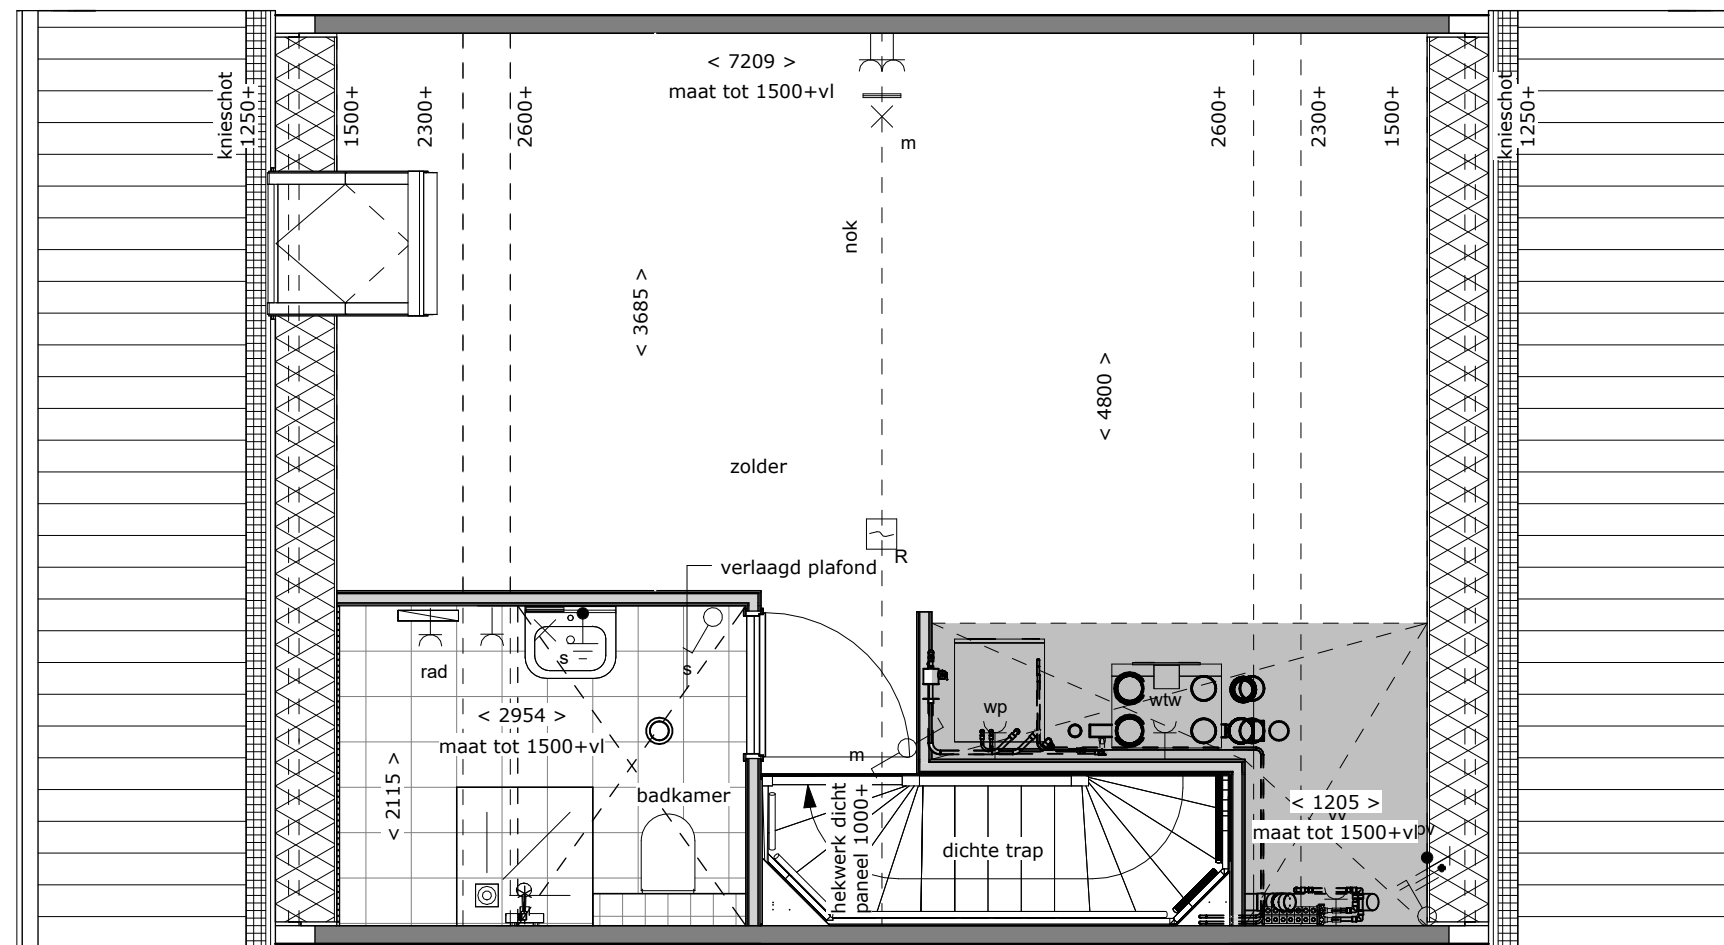

Doorsnede
 schaal 1 : 100



tekening
**Extra badkamer op
 verdieping**

bouwnummer
 -

type: LLB62
 optie: 1.C.L.76
 schaal: 1:50 / 1:100
 datum: 11-06-2026
 formaat: A3