


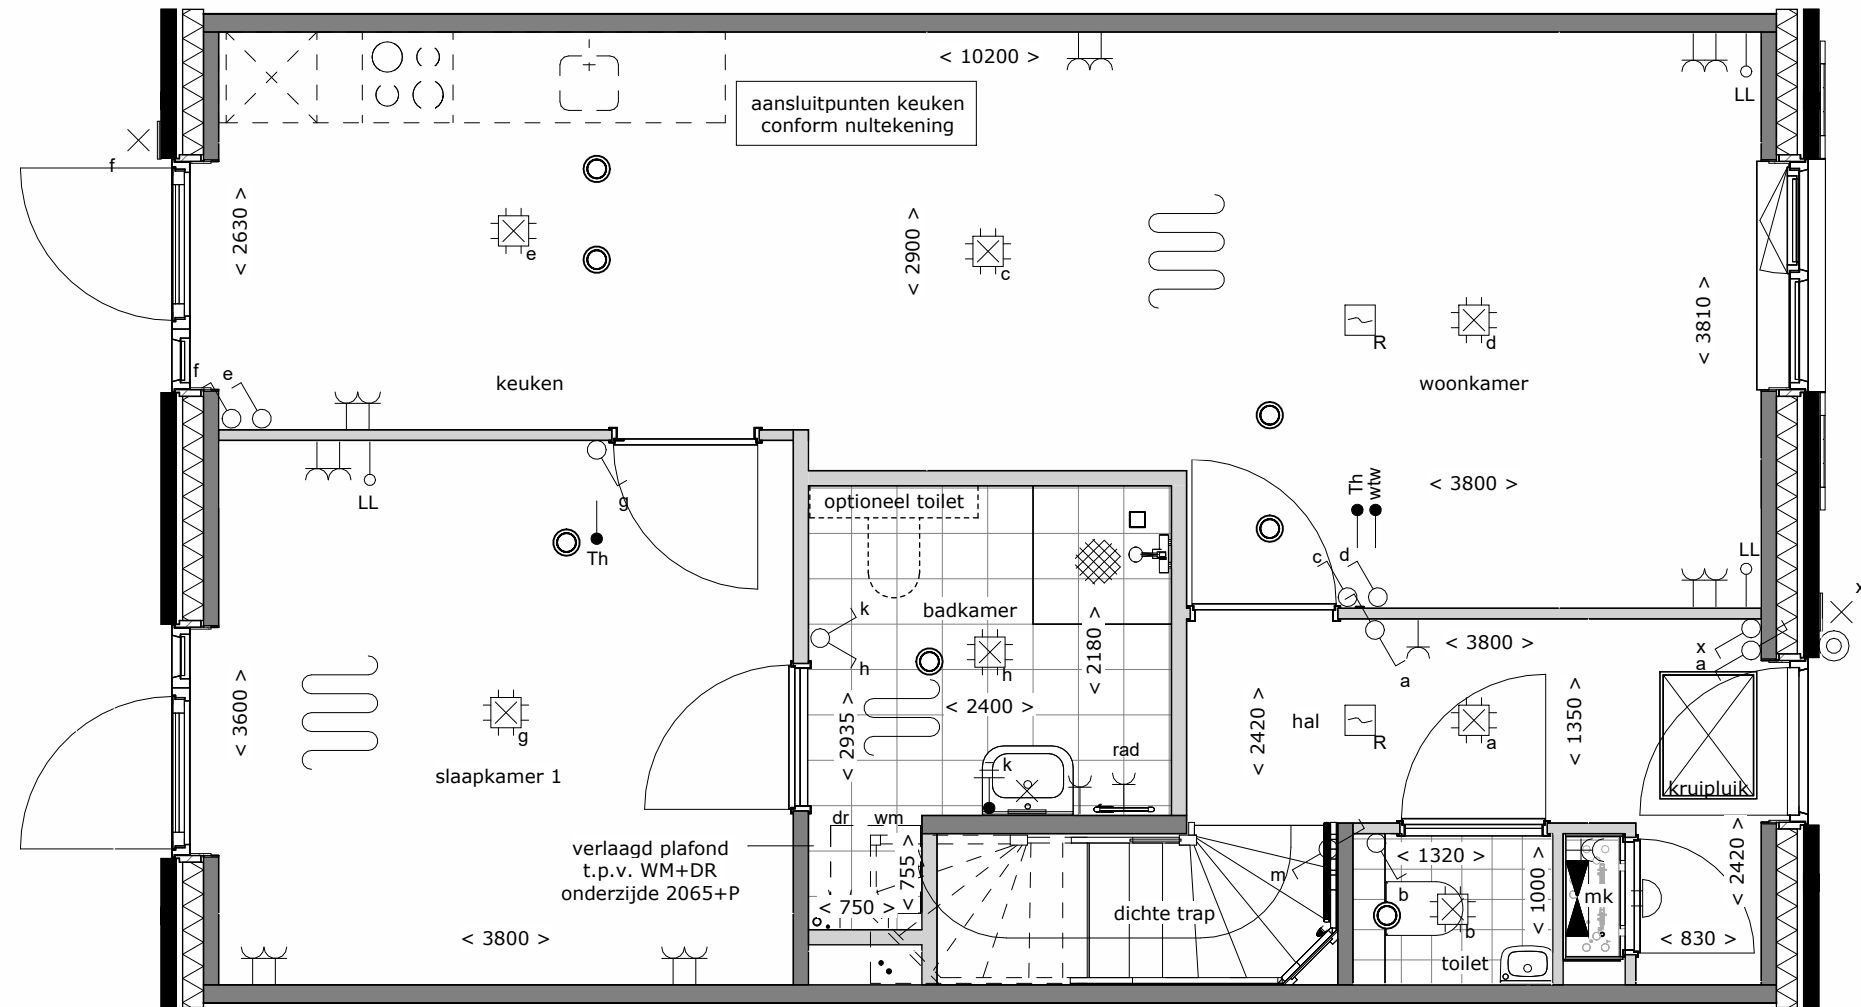

Optietekeningen

Linde (LLB66)




Achtergevel
 schaal 1 : 100




tekening
 Deurkozijn met zijlicht
 in slaapkamer

bouwnummer
 -


type: LLB66
 optie: 1.A.X.53
 schaal: 1:50
 datum: 11-06-2026
 formaat: A3

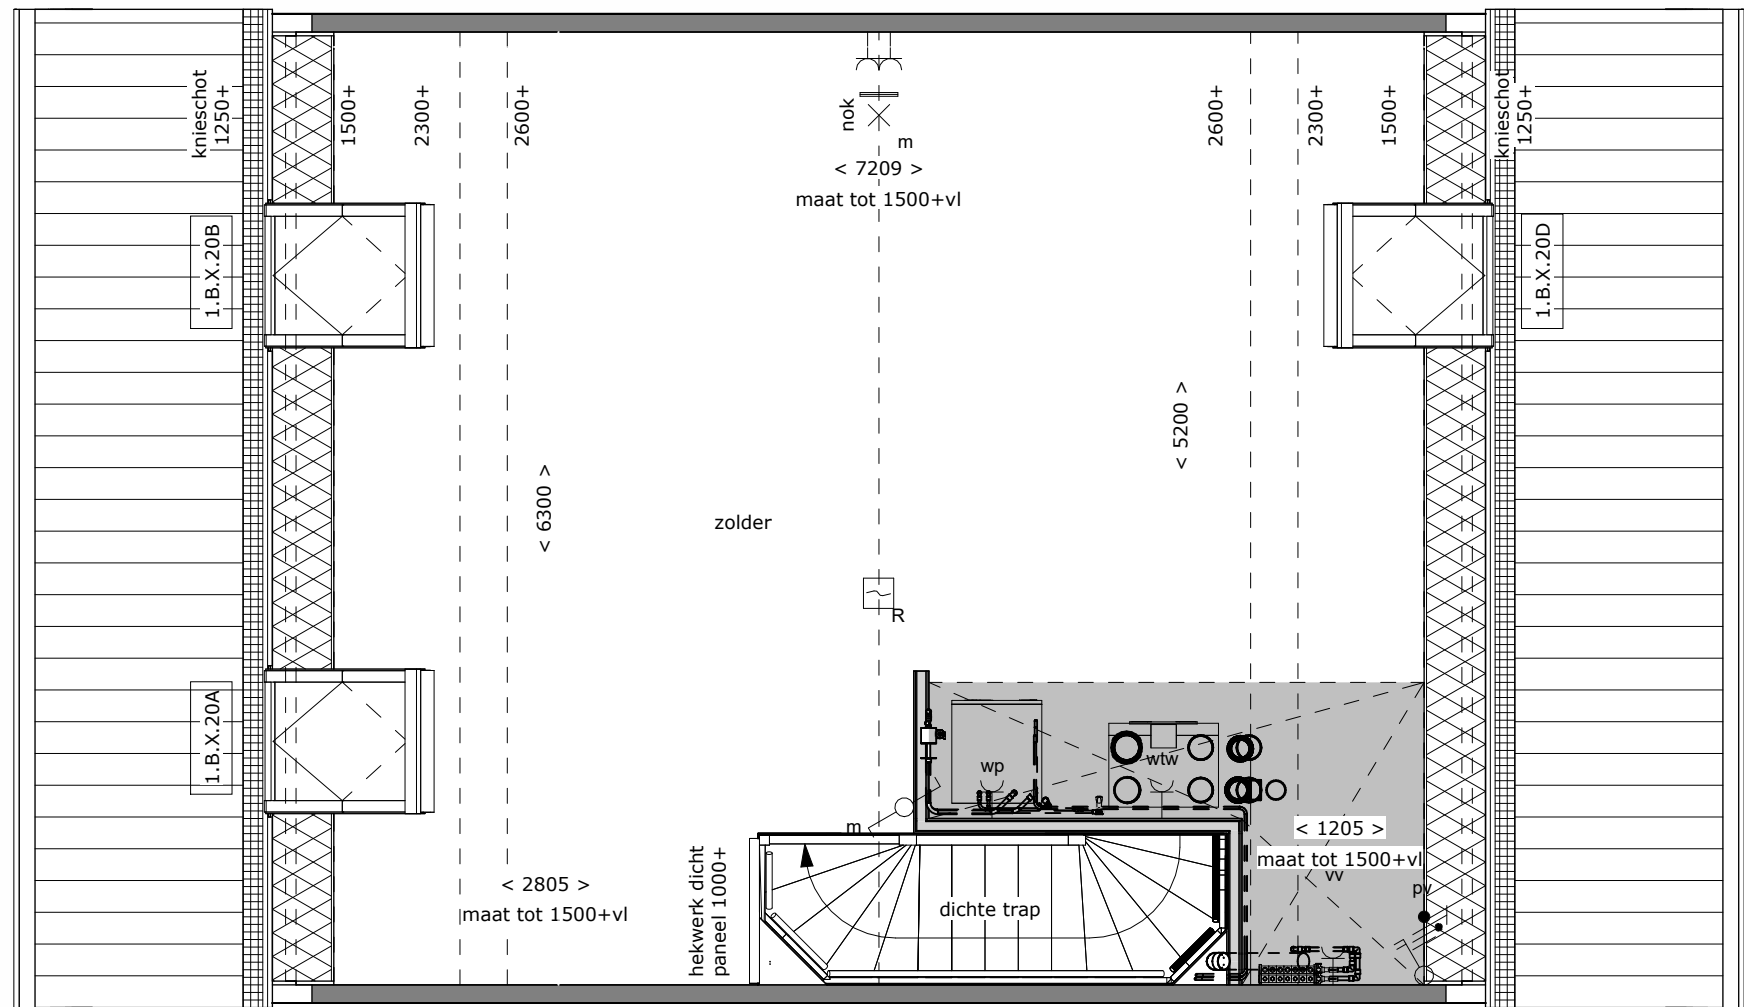

Vorgevel
schaal 1 : 100

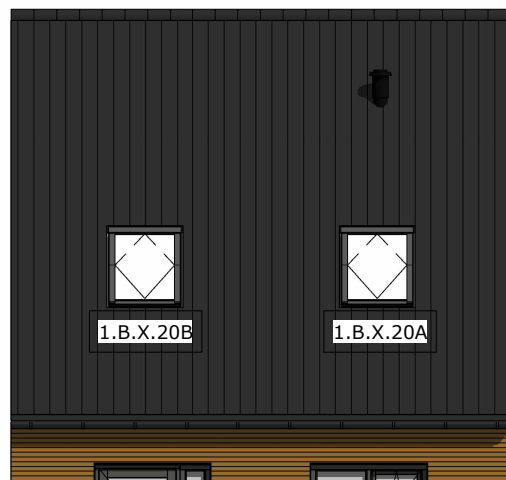

Achtergevel
schaal 1 : 100

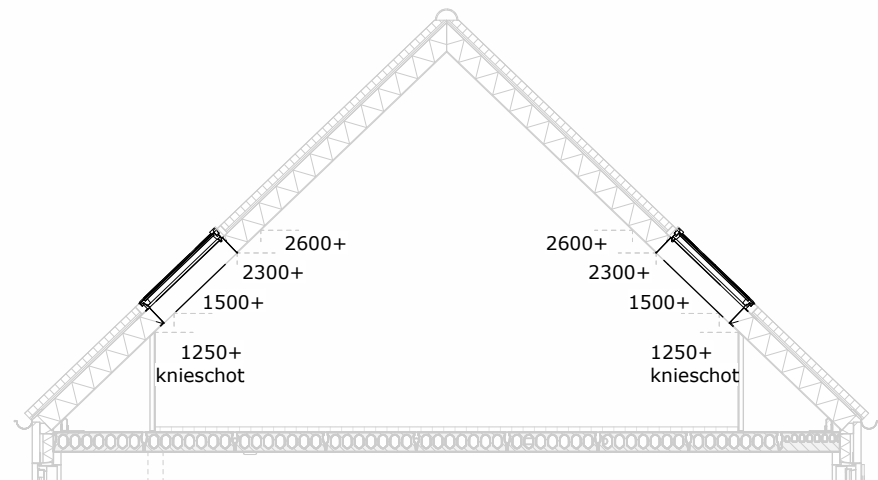



Doorsnede
schaal 1 : 100



tekening
Dakramen voor- en
achtergevel

bouwnummer
-

type: LLB66
optie: 1.B.X.20
schaal: 1:50 / 1:100
datum: 11-06-2026
formaat: A3

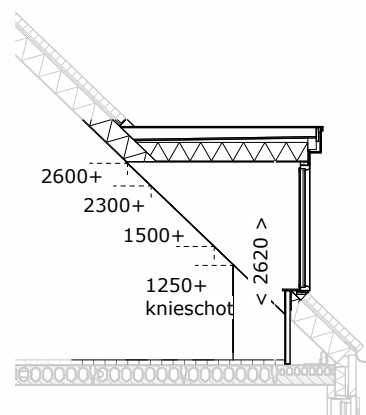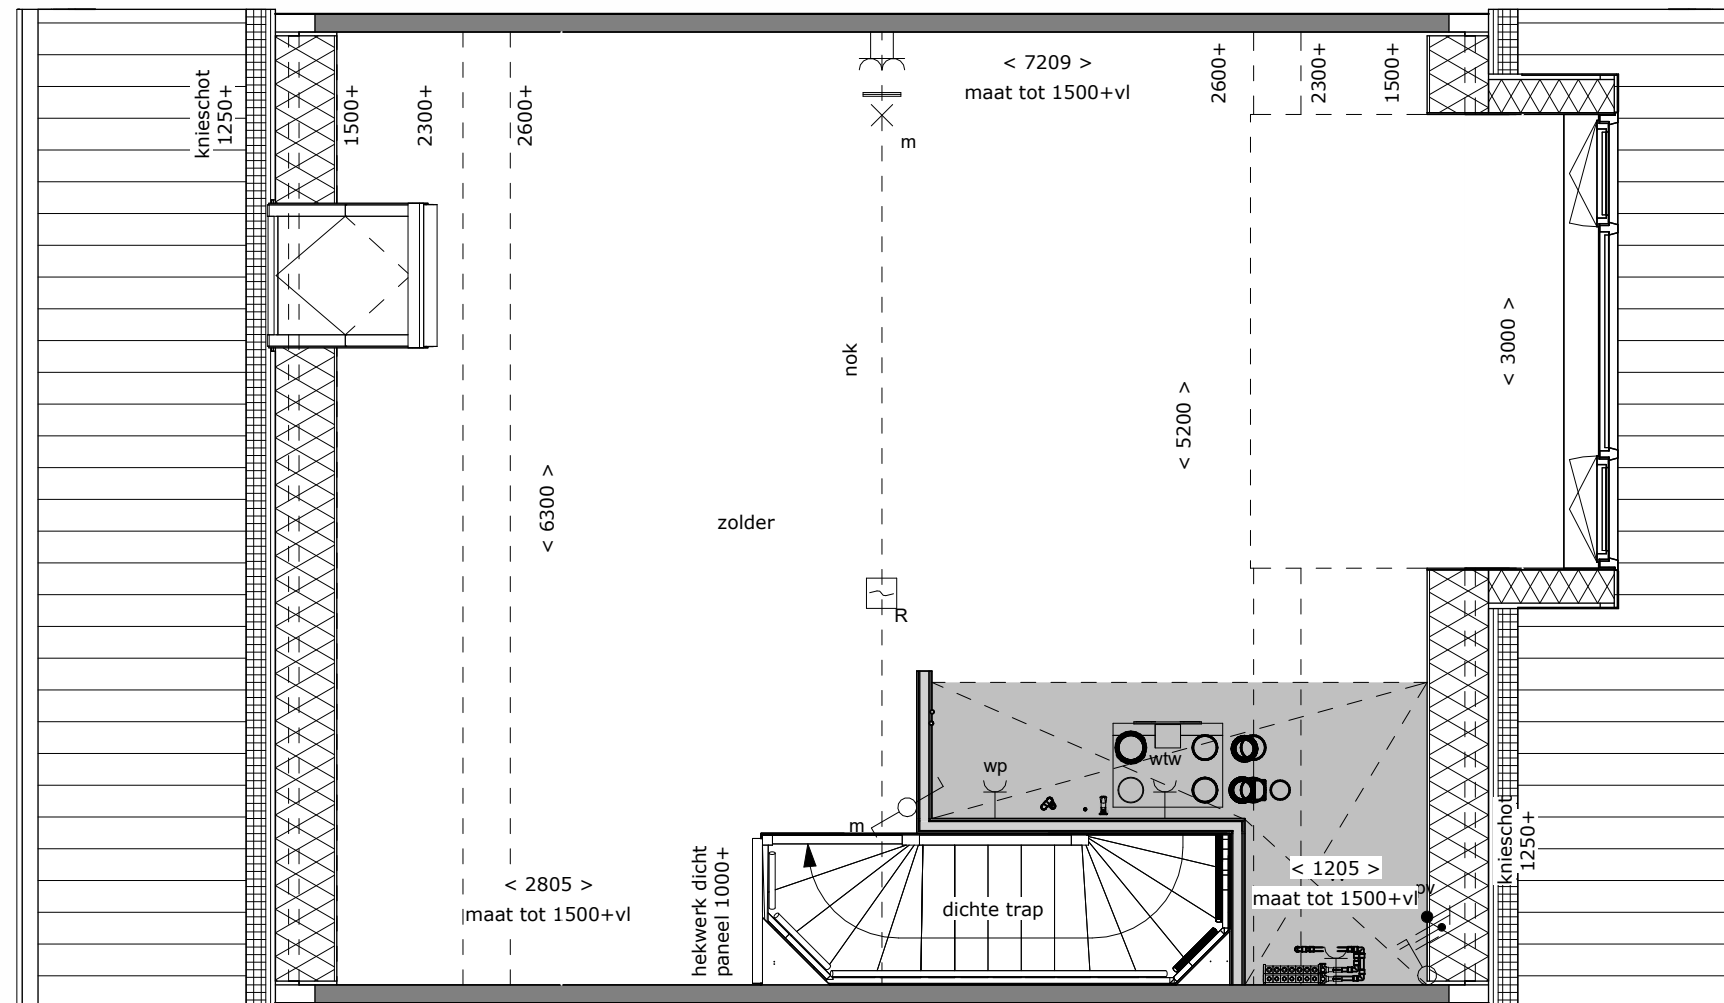

Doorsnede
schaal 1 : 100





Voorgevel
schaal 1 : 100



tekening
Dakkapel voorgevel
300 cm

bouwnummer
-

type: LLB66
optie: 1.B.X.342
schaal: 1:50 / 1:100
datum: 11-06-2026
formaat: A3

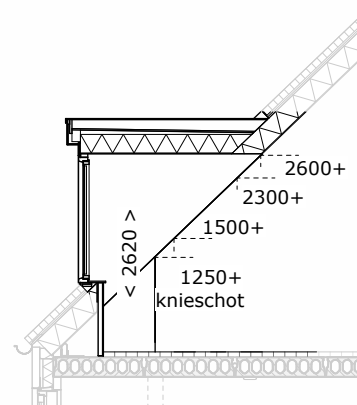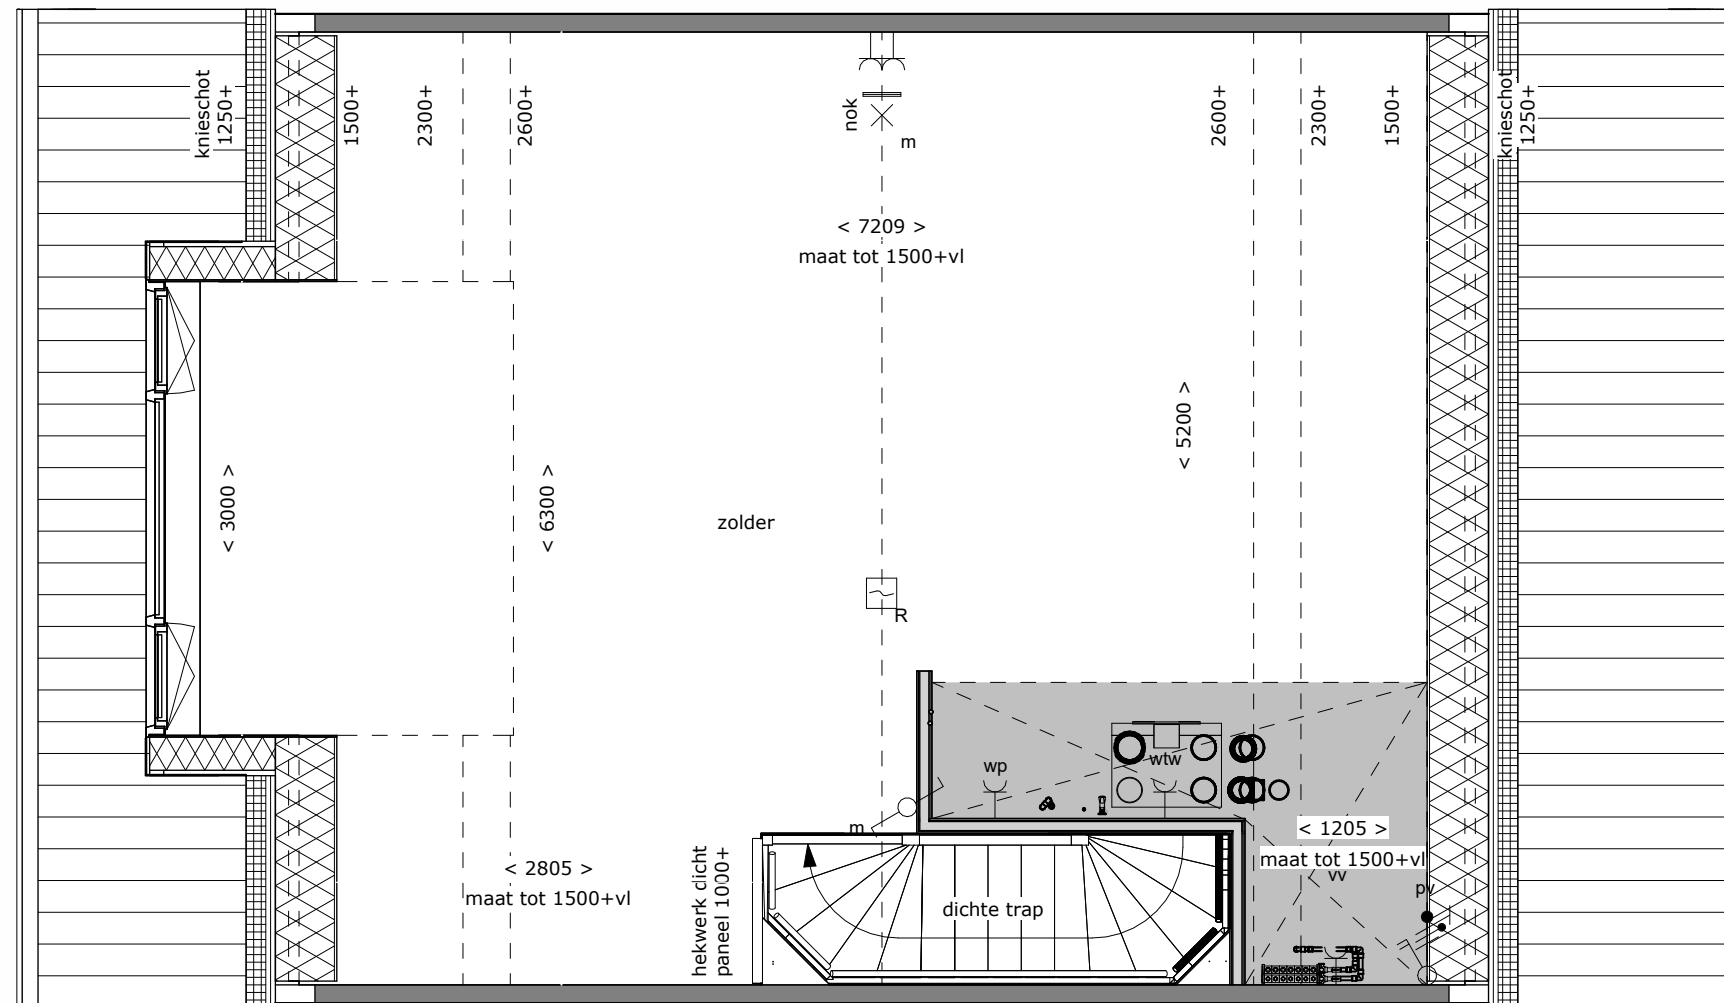

Doorsnede
schaal 1 : 100





Achtergevel
schaal 1 : 100



tekening
Dakkapel achtergevel
300 cm

bouwnummer
-

type: LLB66
optie: 1.B.X.362
schaal: 1:50 / 1:100
datum: 11-06-2026
formaat: A3

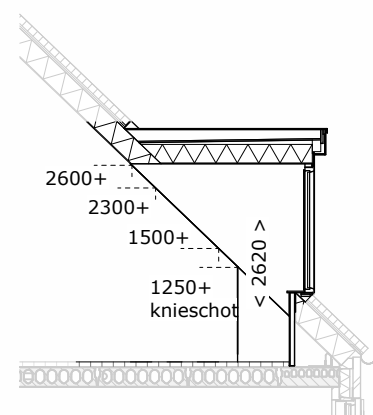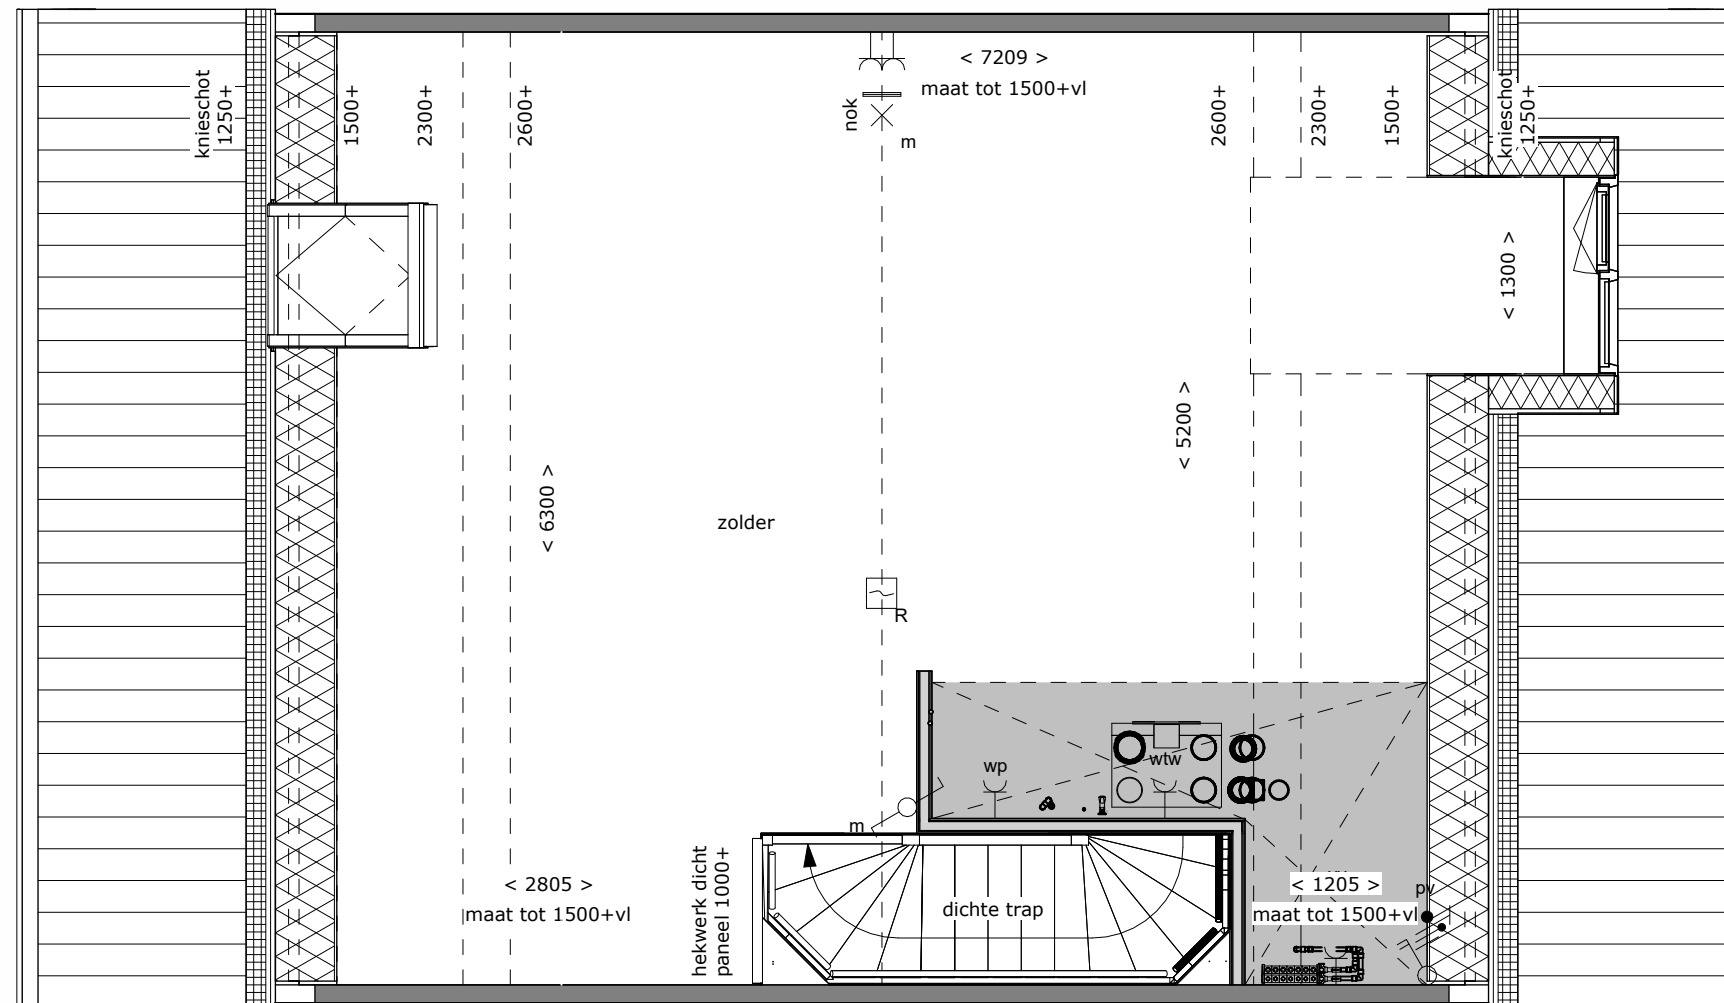

Doorsnede
schaal 1 : 100




Voorgevel
schaal 1 : 100



tekening
Dakkepel voorgevel
130 cm

bouwnummer
-


type: LLB66
optie: 1.B.X.365
schaal: 1:50 / 1:100
datum: 11-06-2026
formaat: A3

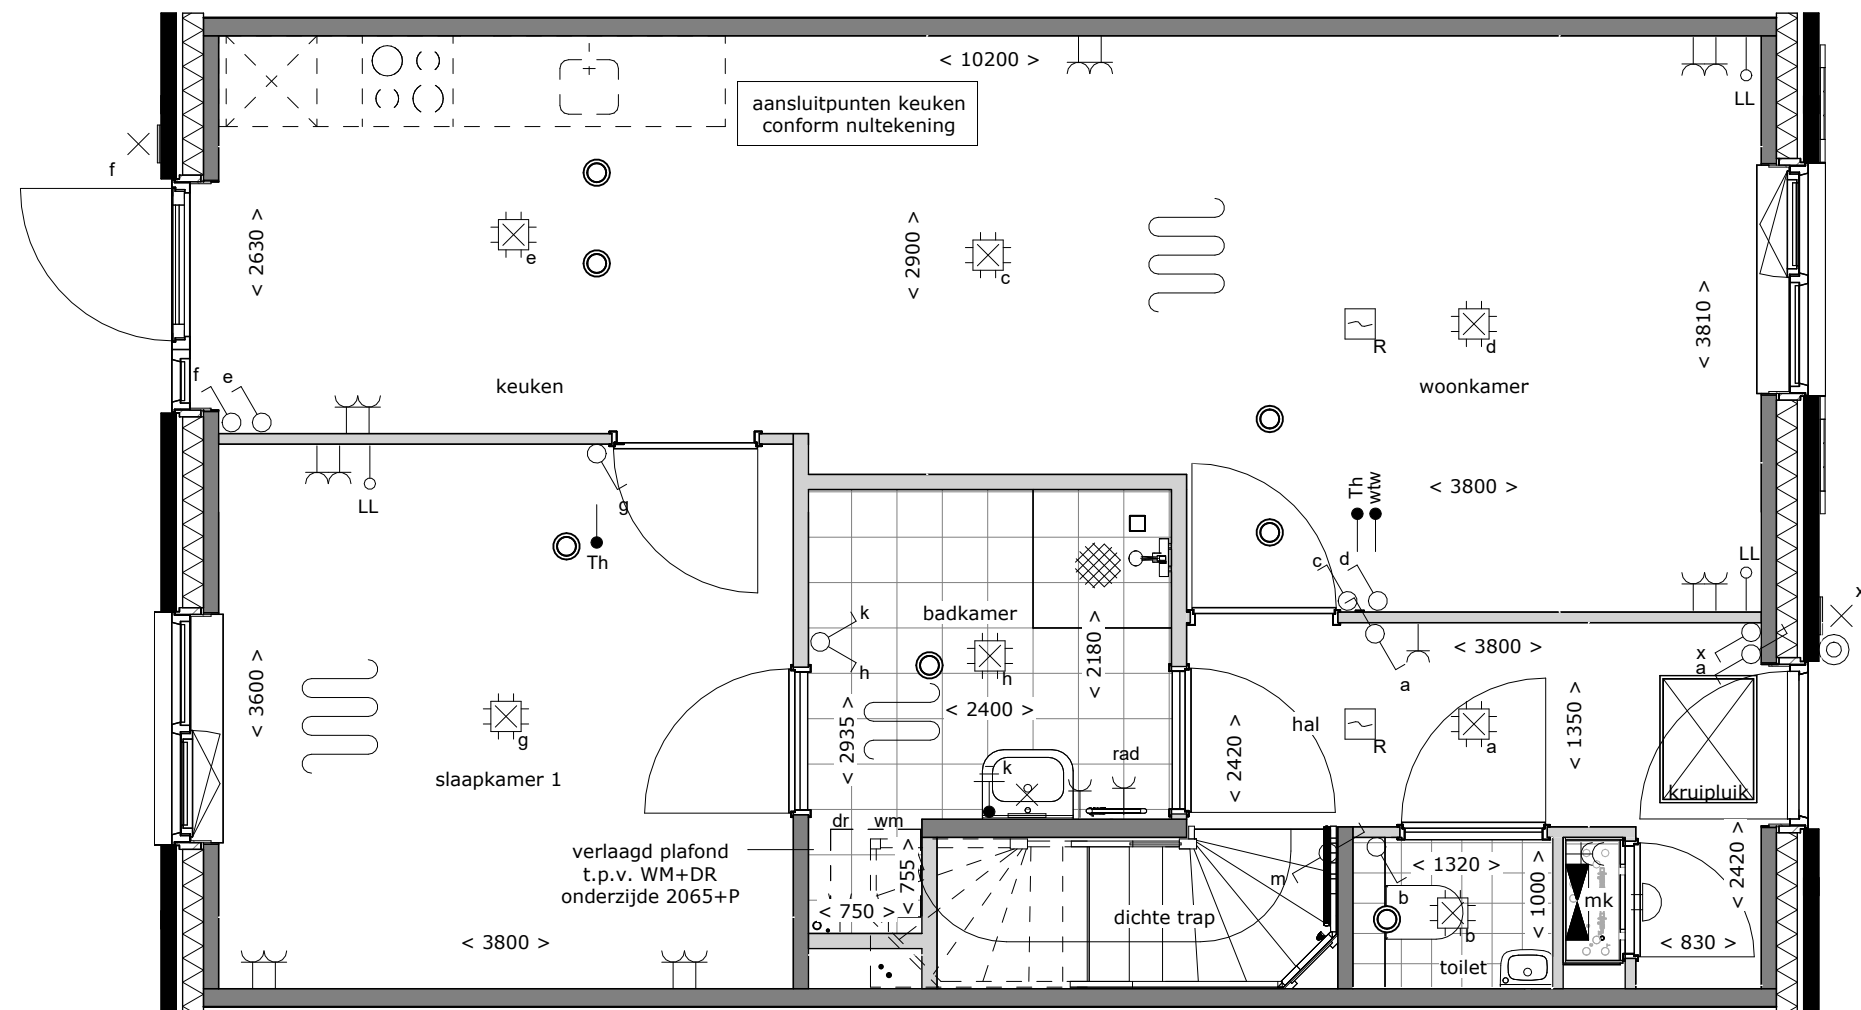

tekening
Deur van hal naar
badkamer

bouwnummer
-


type: LLB66
optie: 1.C.L.64
schaal: 1:50
datum: 11-06-2026
formaat: A3

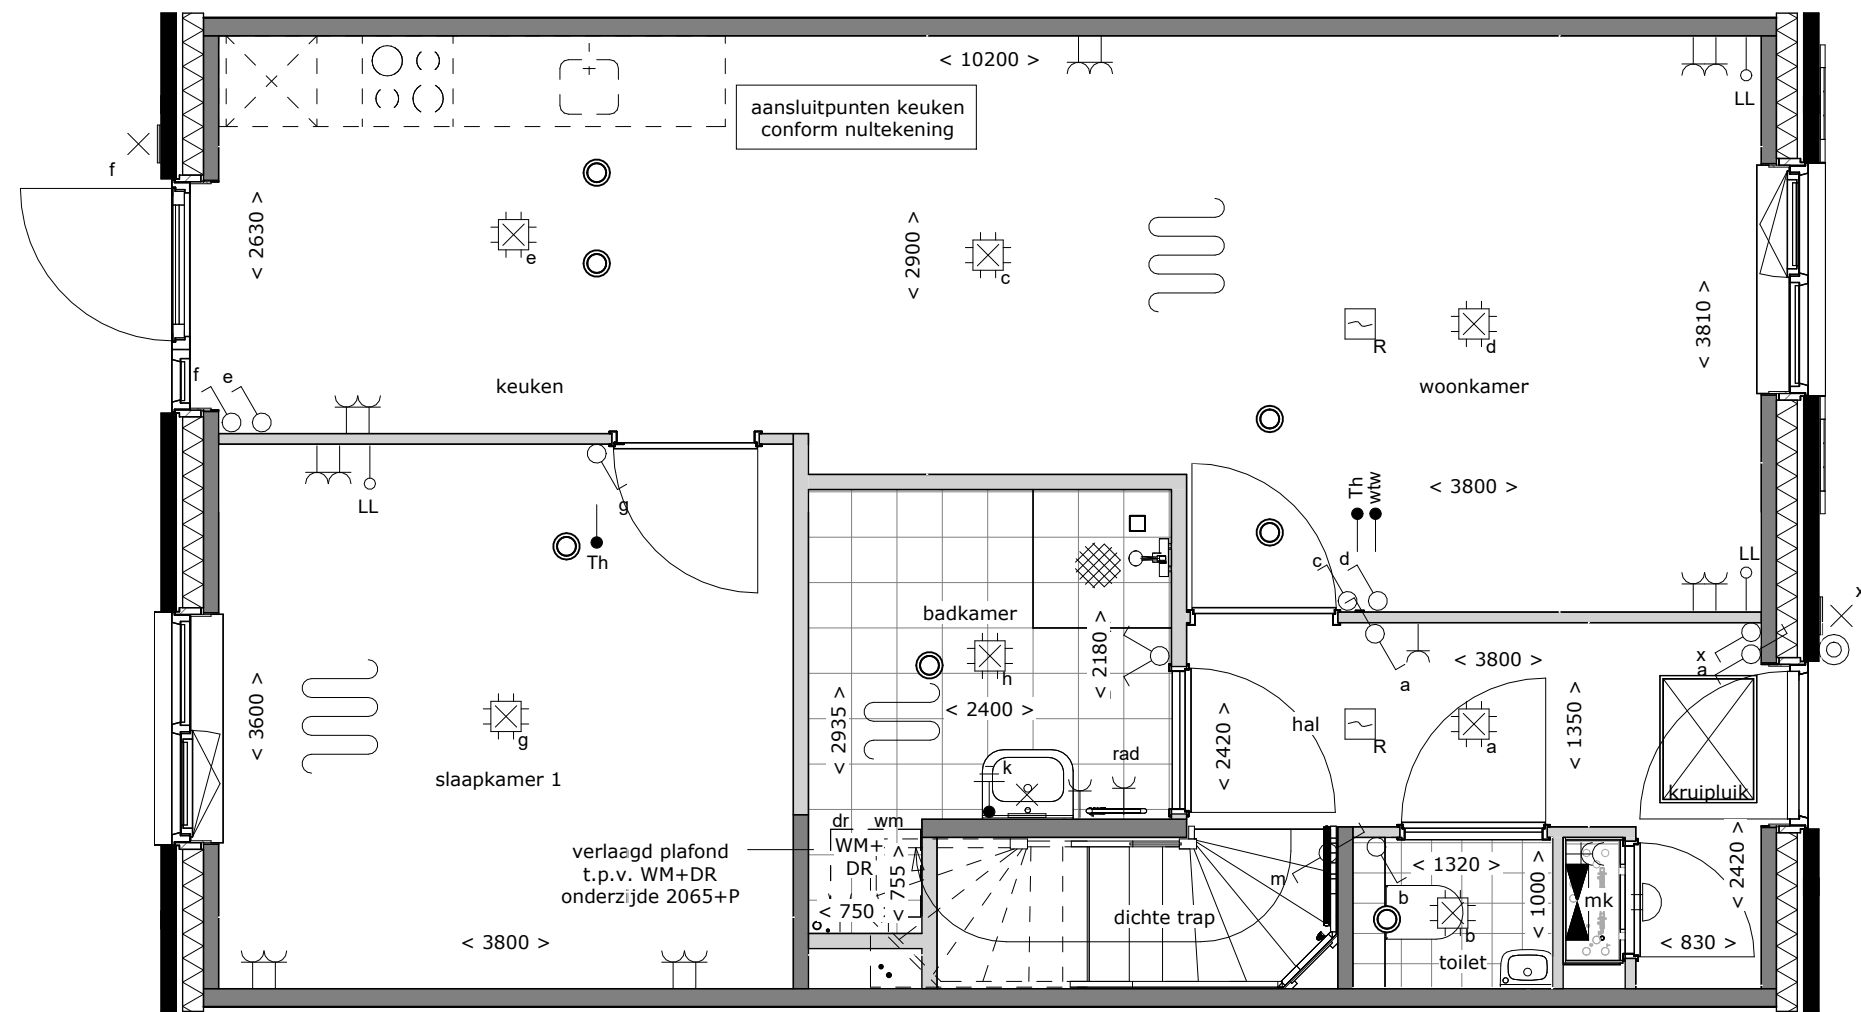

tekening
Verplaatsen deur
badkamer

bouwnummer
-


type: LLB66
optie: 1.C.L.66
schaal: 1:50
datum: 11-06-2026
formaat: A3

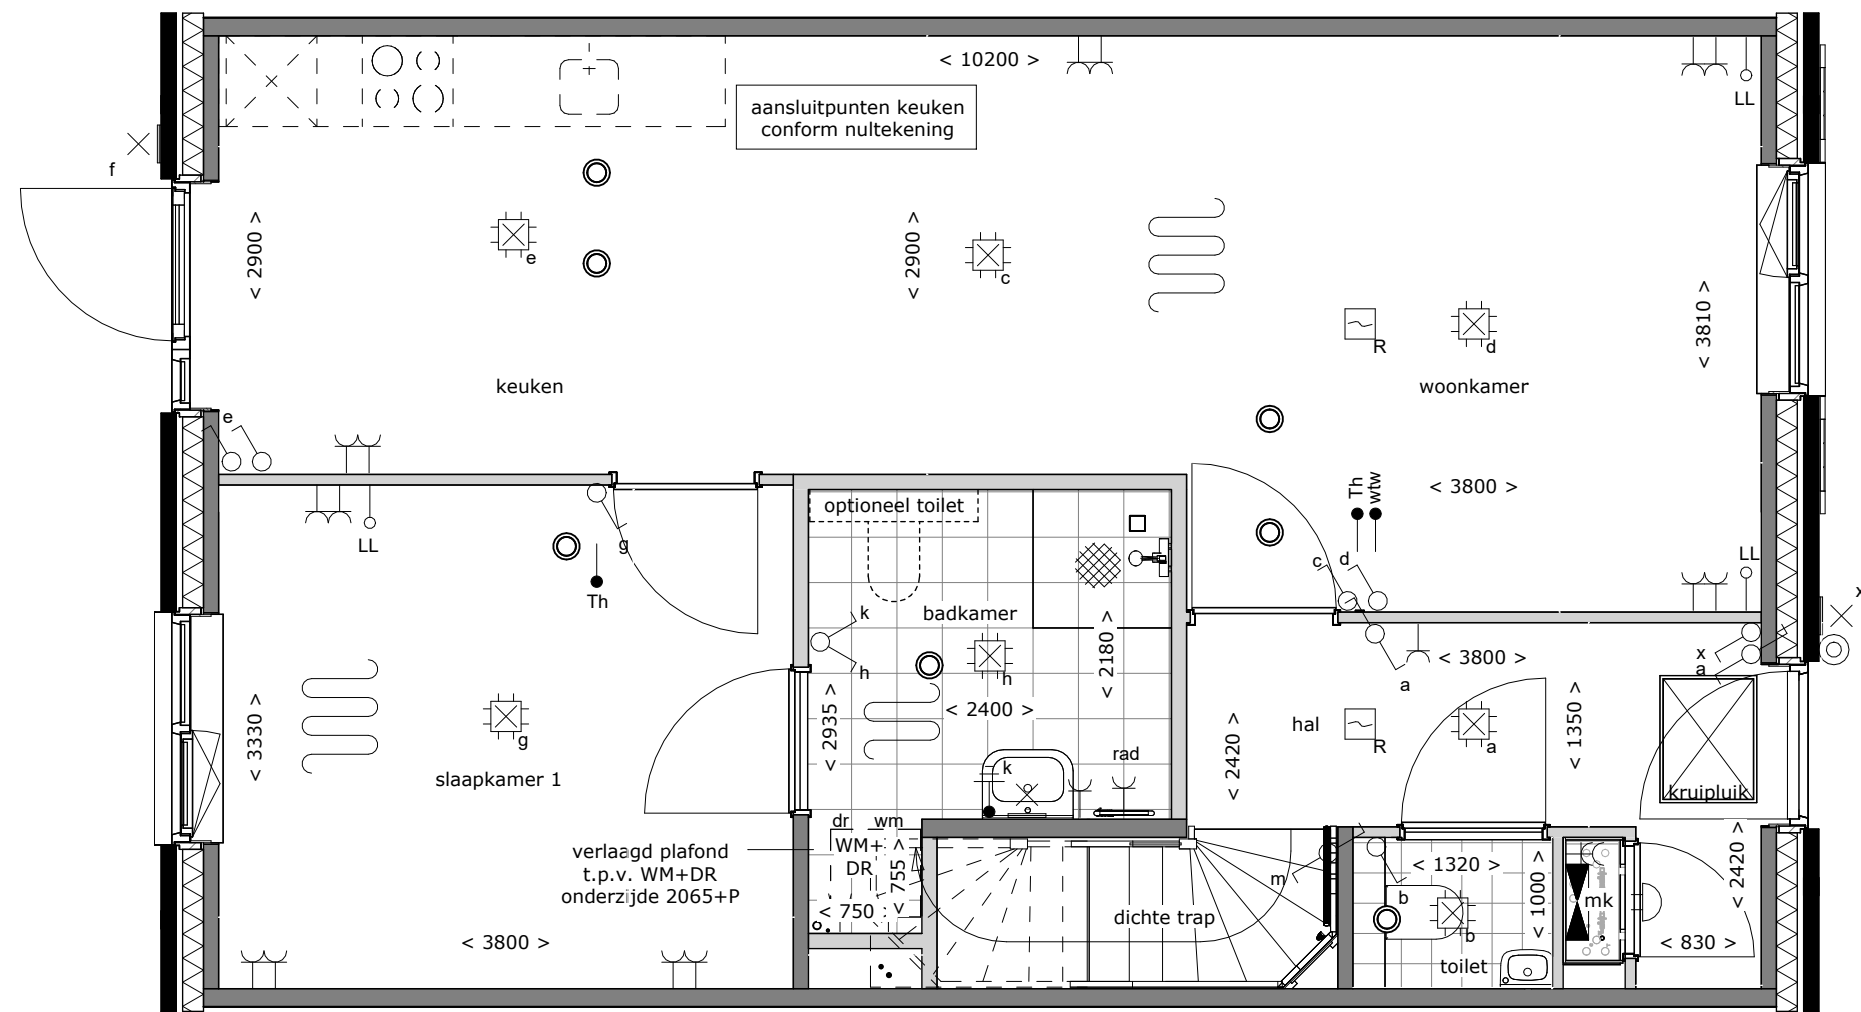

tekening
Wand tussen slaapk.
keuken verplaatst

bouwnummer
-


type: LLB66
optie: 1.C.L.68
schaal: 1:50
datum: 11-06-2026
formaat: A3

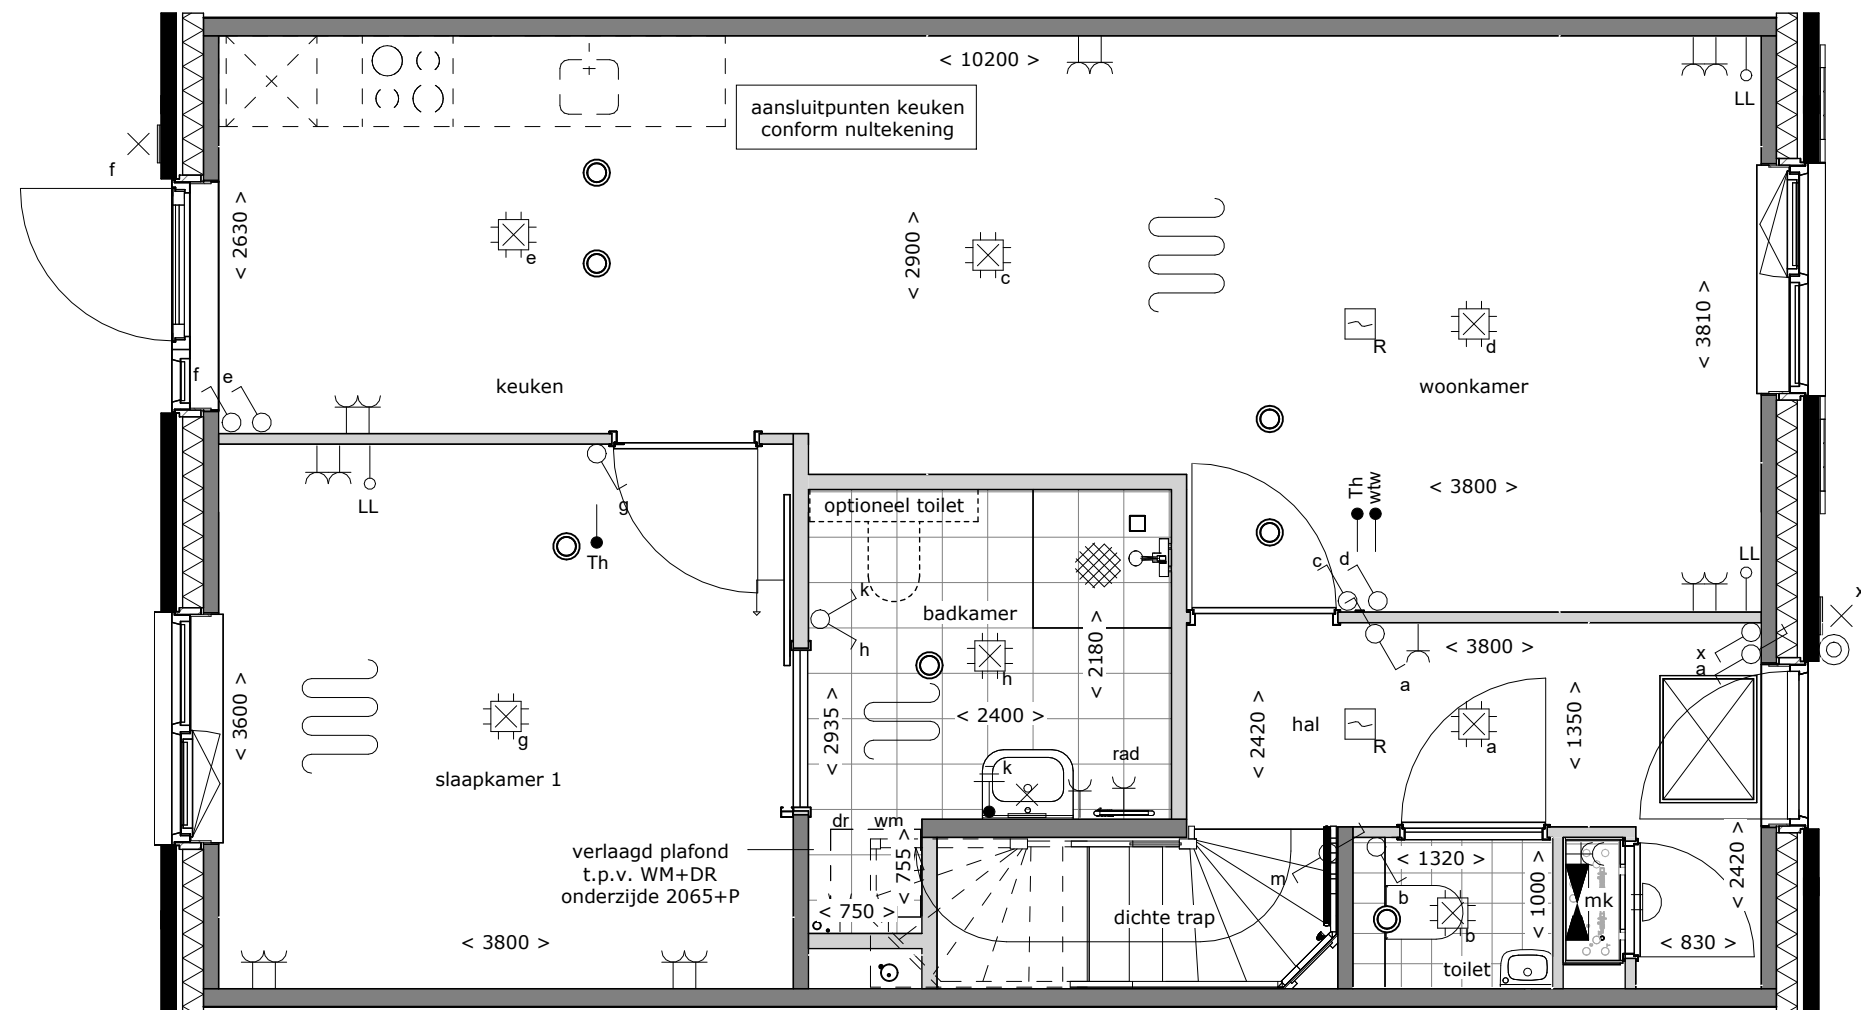

tekening
Schuifdeur in
badkamer

bouwnummer
-



type: LLB62
optie: 2.L.024
schaal: 1:50
datum: 11-06-2026
formaat: A3

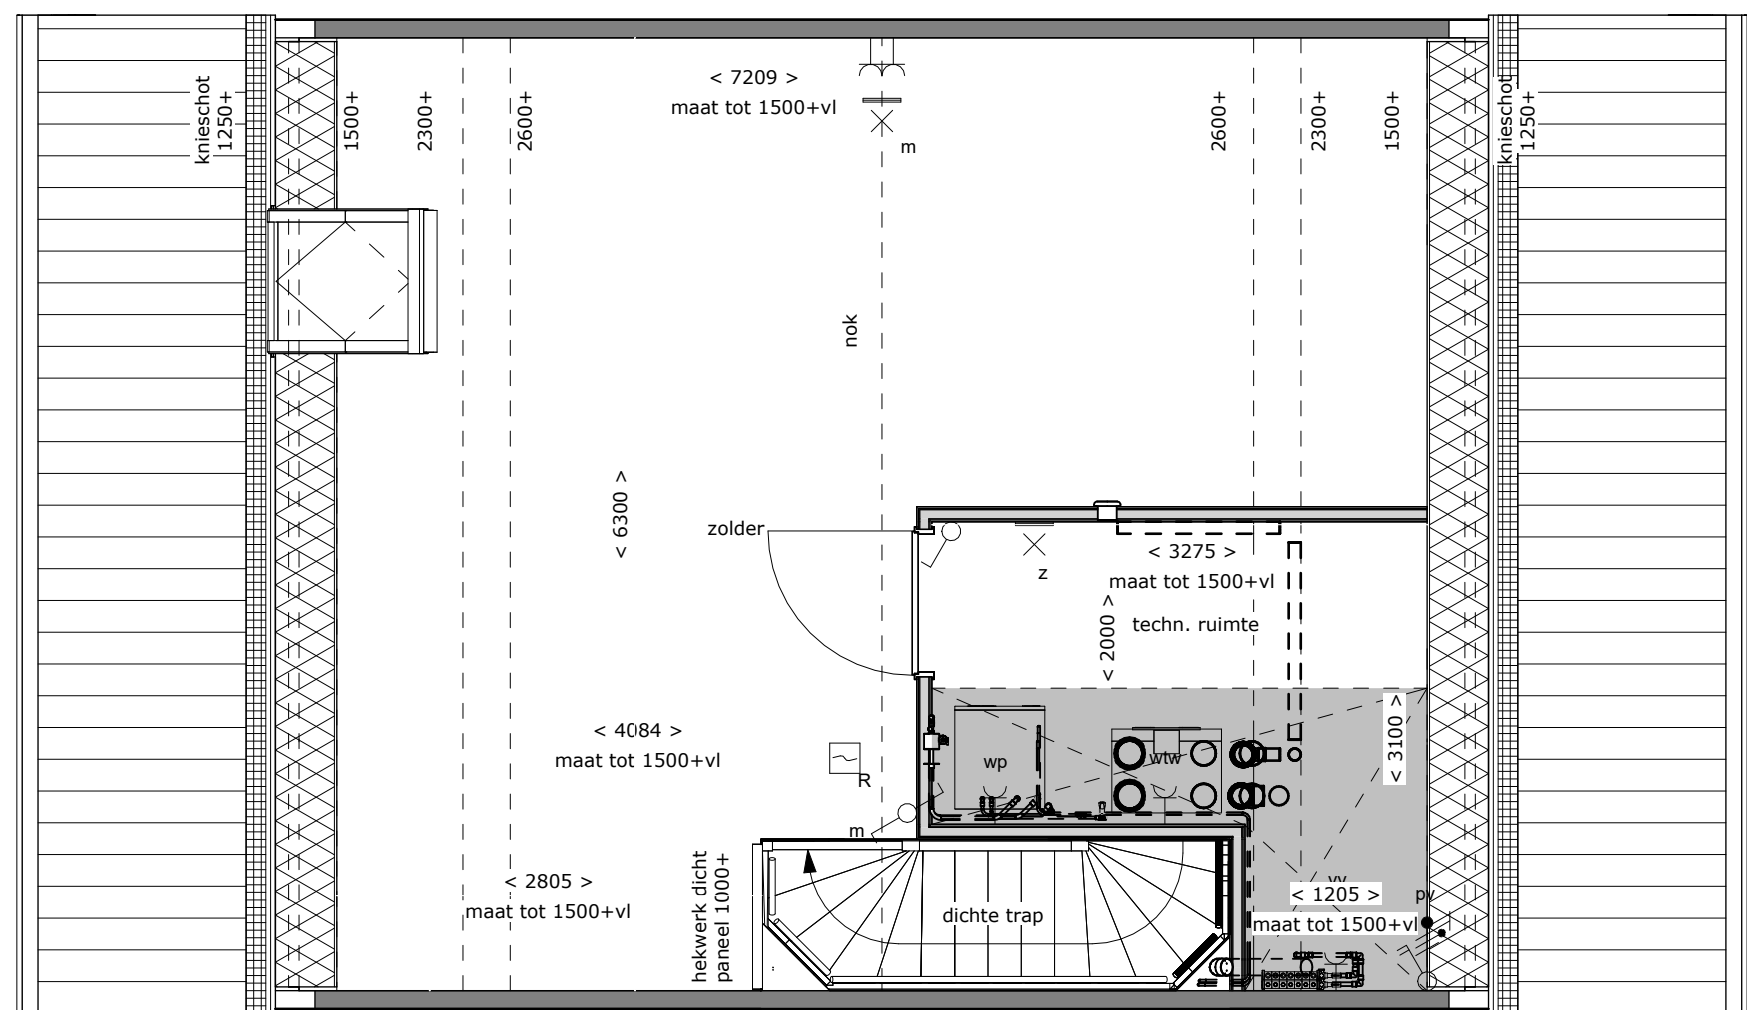

tekening
**Indeling met
techniekruimte**

bouwnummer
-

type: LLB66
optie: 1.C.L.70
schaal: 1:50
datum: 11-06-2026
formaat: A3

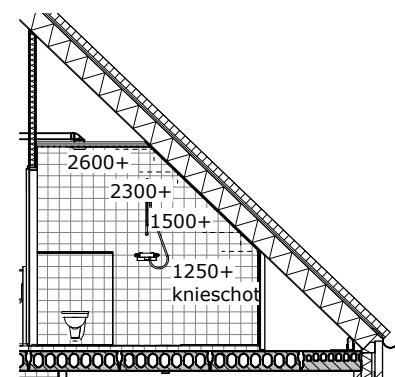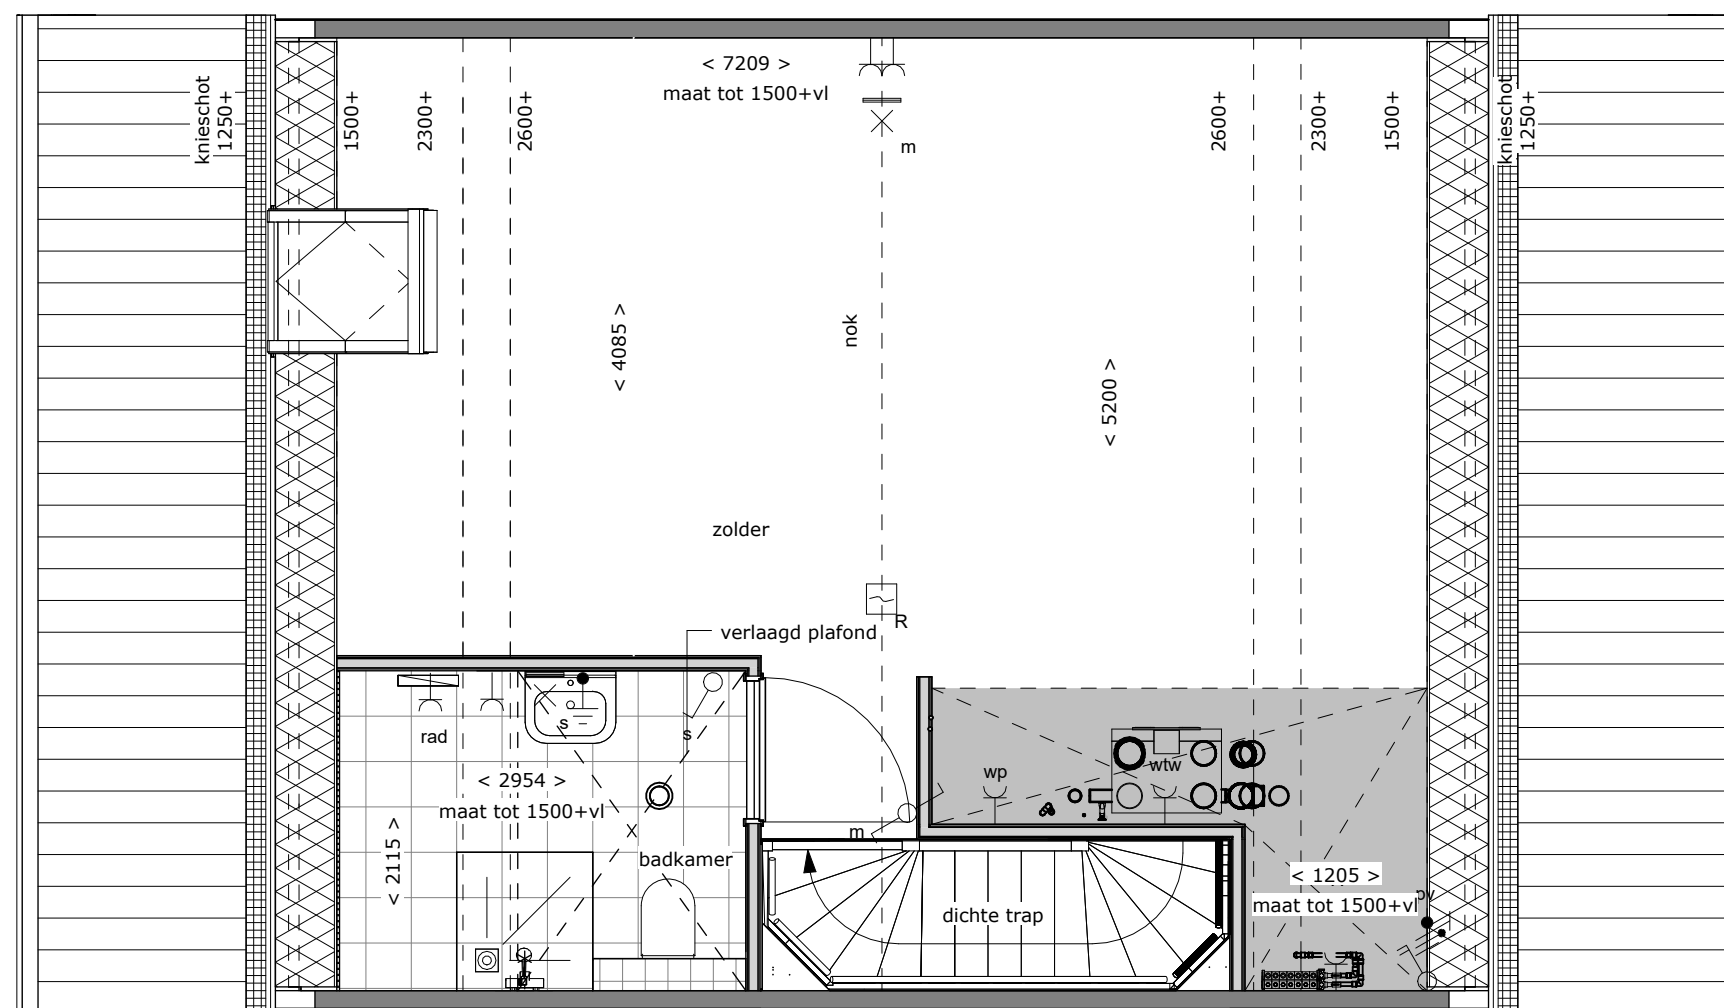

Doorsnede
schaal 1 : 100



tekening
Extra badkamer op
verdieping

bouwnummer
-

type: LLB66
optie: 1.C.L.76
schaal: 1:50 / 1:100
datum: 11-06-2026
formaat: A3