



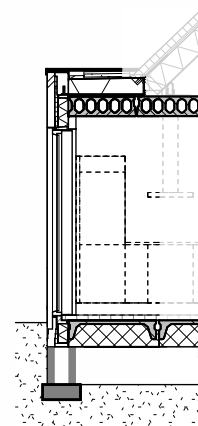

Optietekeningen

Esdoorn (LLB72)

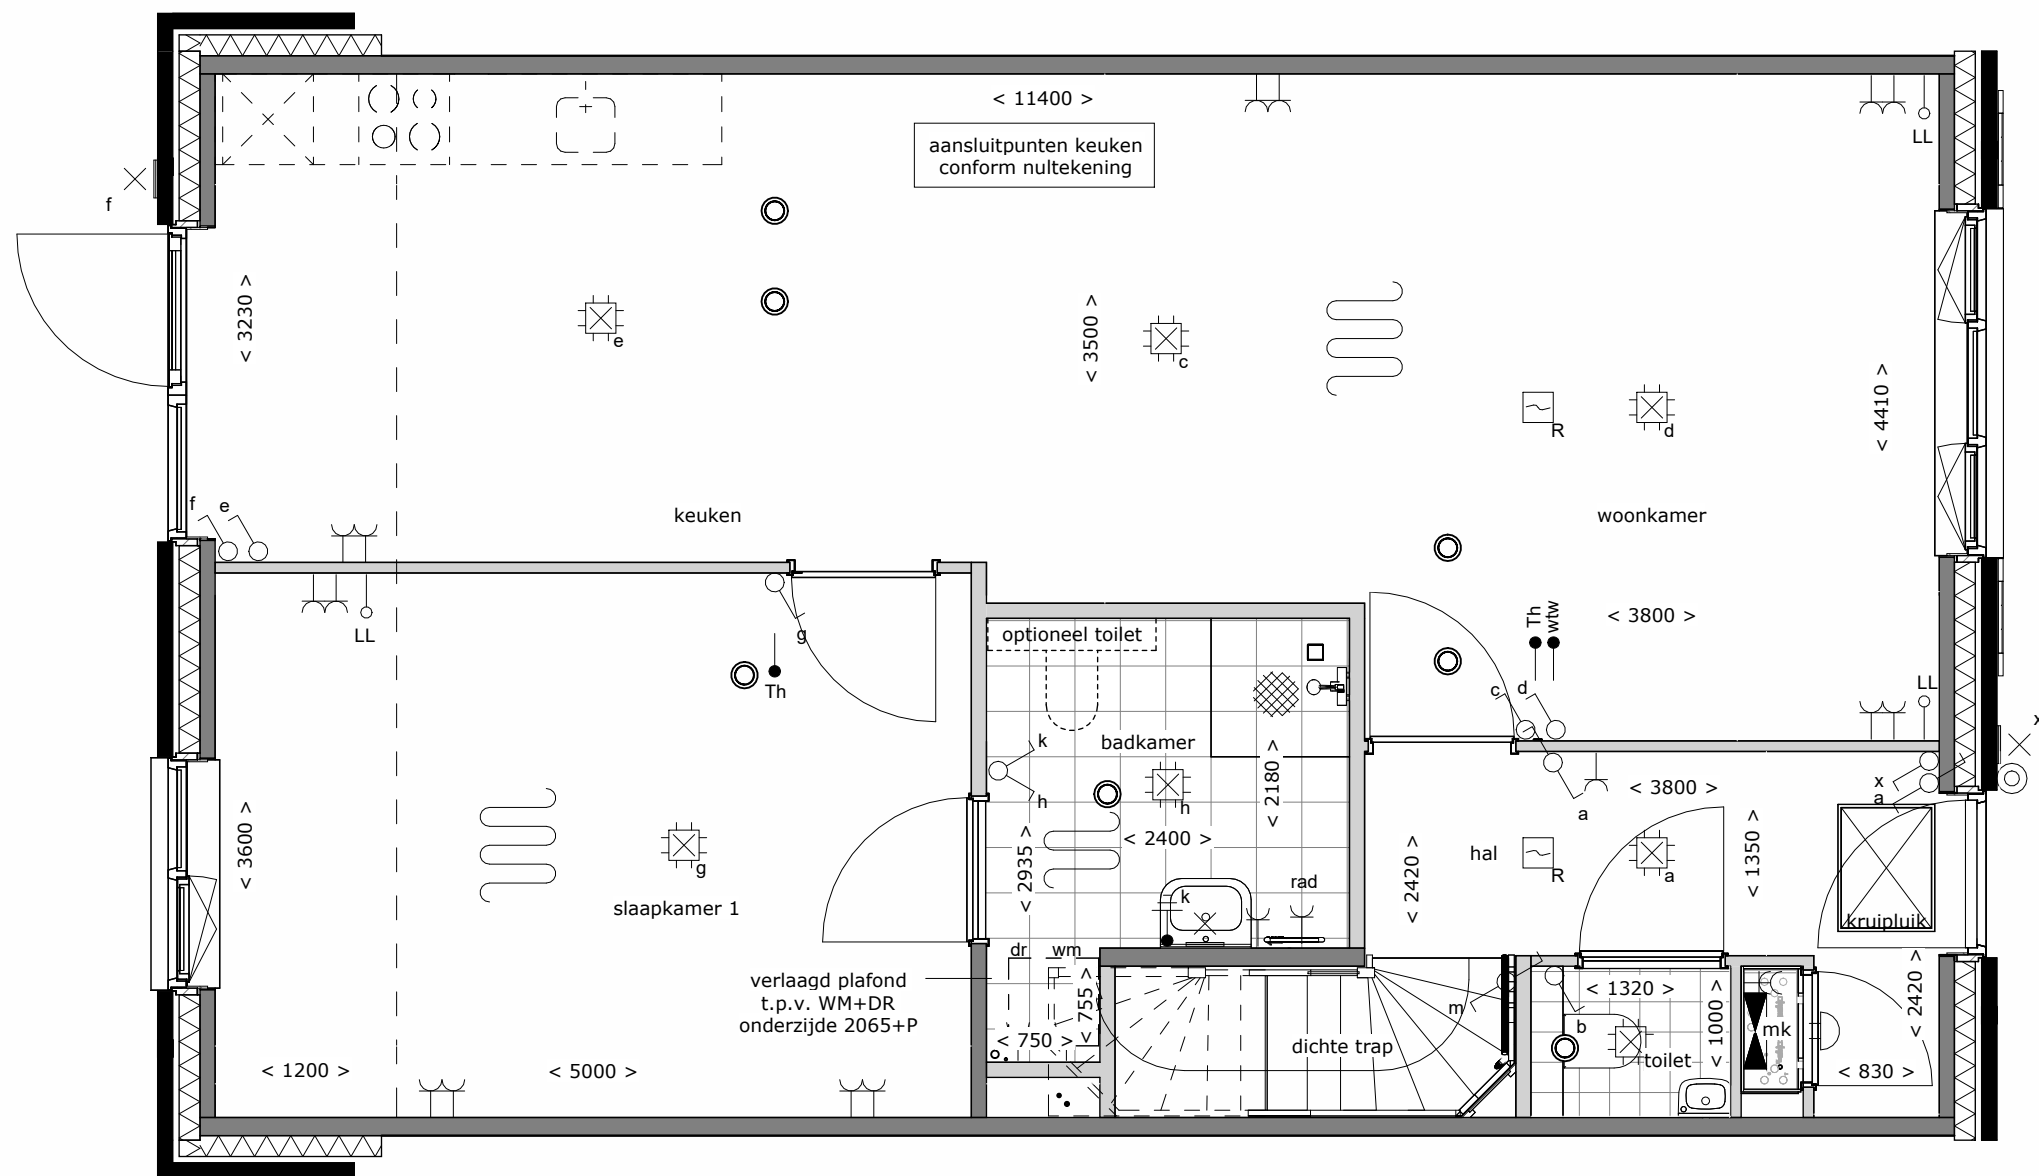

Doorsnede
schaal 1 : 100




Achtergevel
schaal 1 : 100



tekening
Uitbouw achtergevel
120 cm

bouwnummer
-

type: LLB72
optie: 1.A.X.19
schaal: 1:50 / 1:100
datum: 11-06-2026
formaat: A3

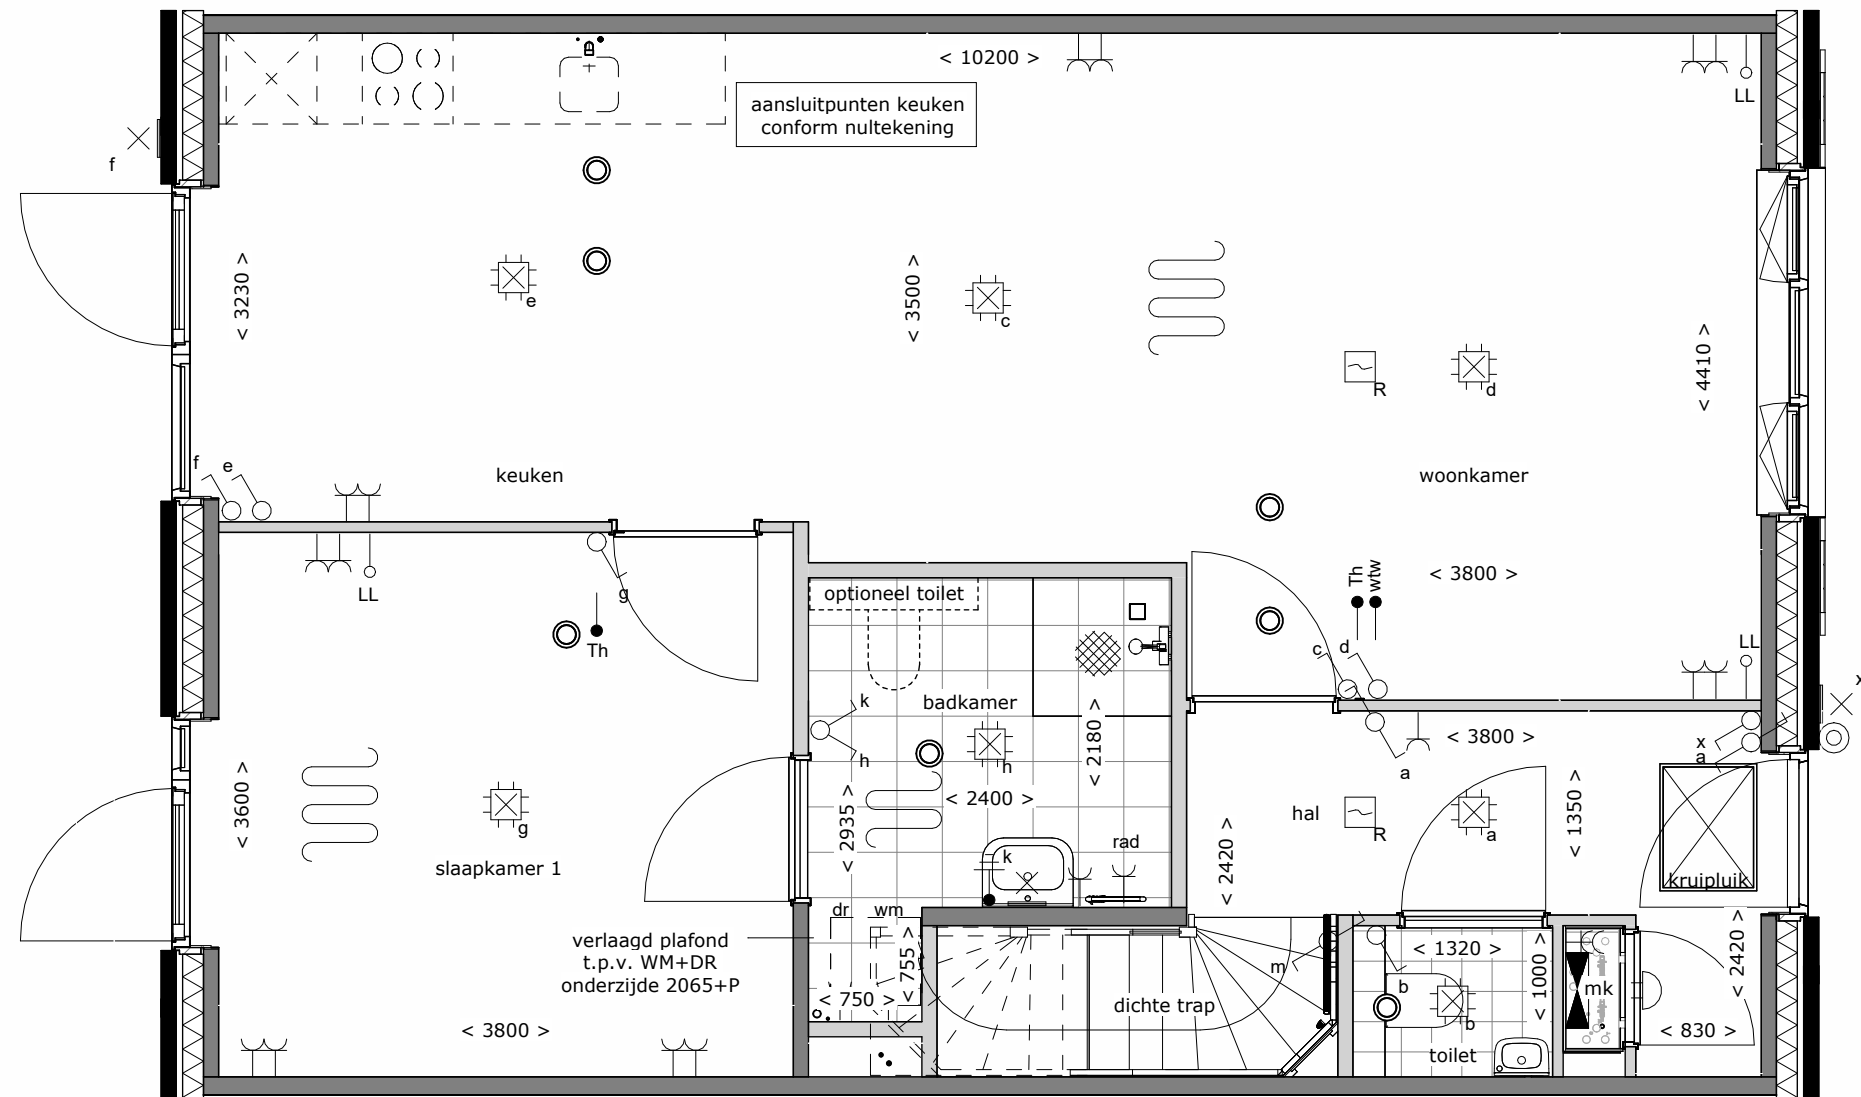


Achtergevel
 schaal 1 : 100



tekening
 Deurkozijn met zijlicht
 in slaapkamer

bouwnummer
 -

type: LLB72
 optie: 1.A.X.53
 schaal: 1:50
 datum: 11-06-2026
 formaat: A3

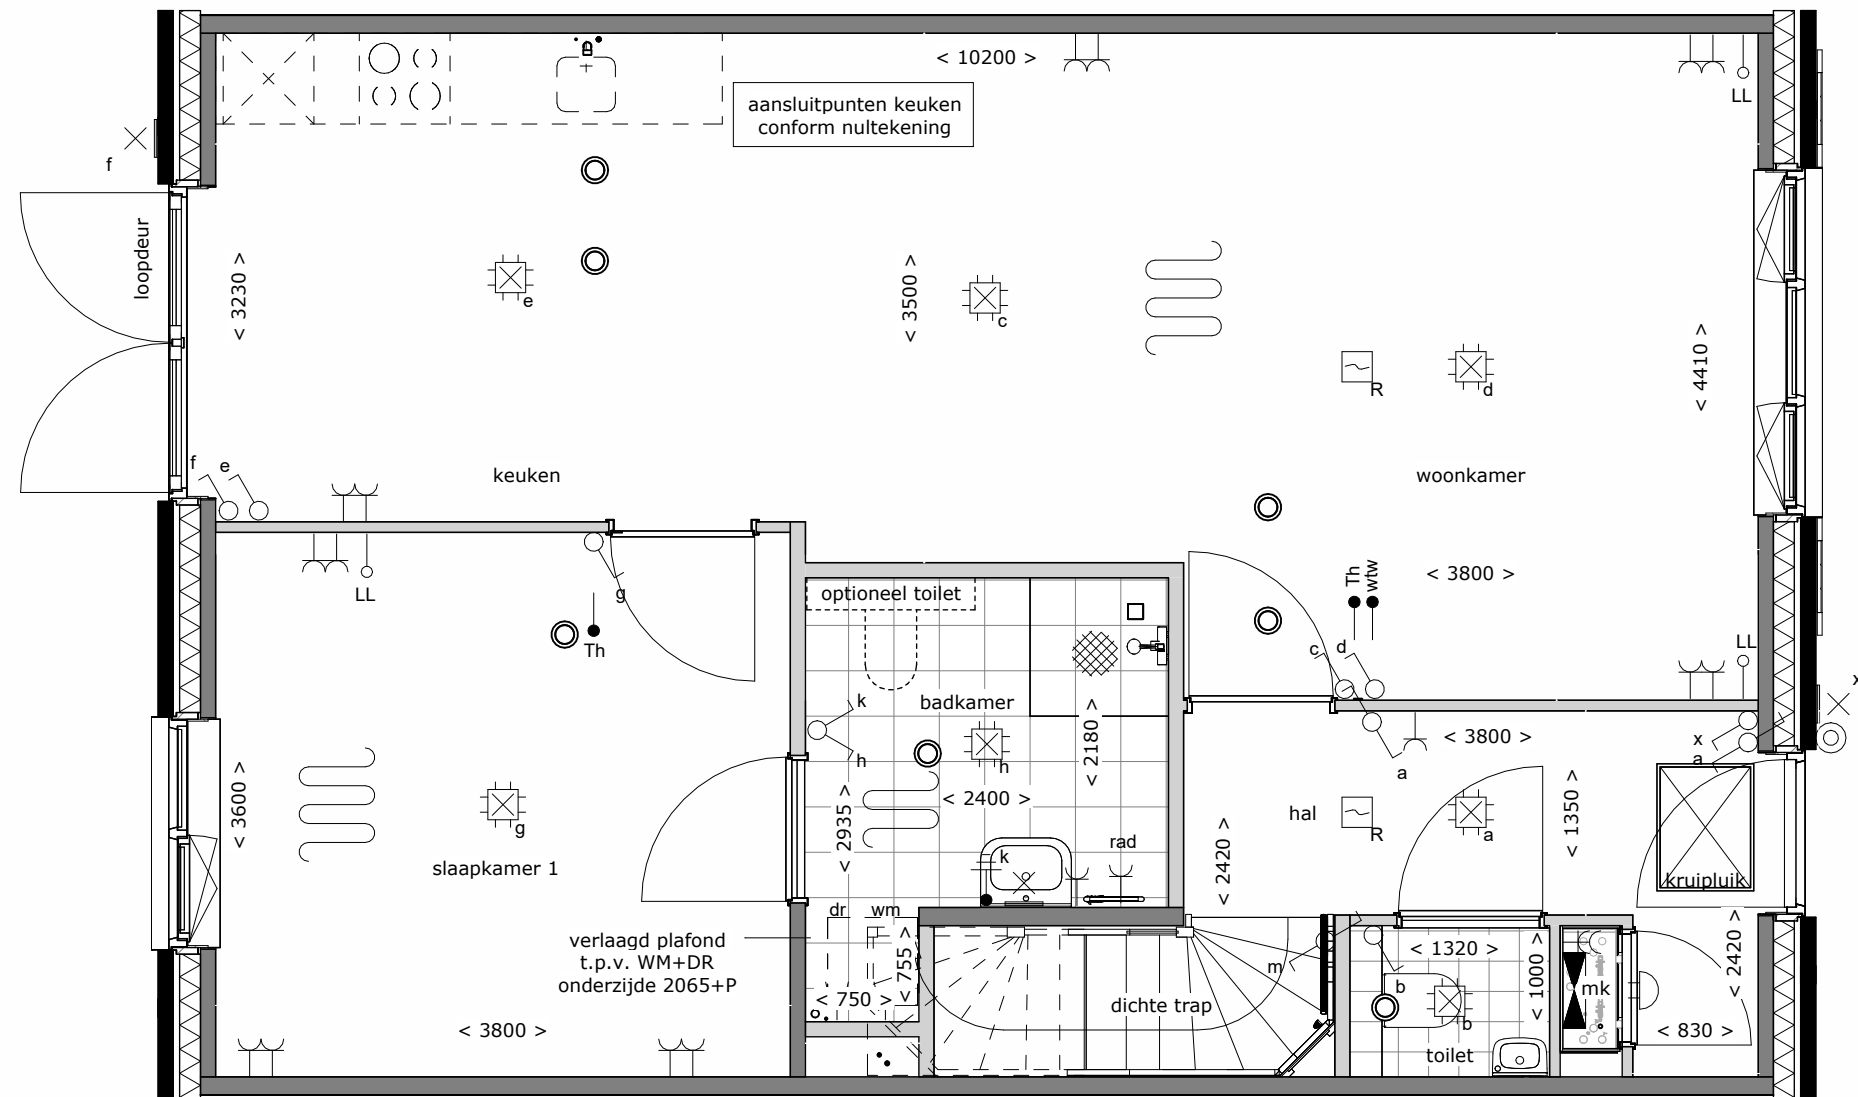


Achtergevel
 schaal 1 : 100



tekening
**Dubbele deuren
 achtergevel**

bouwnummer
 -


type: LLB72
 optie: 1.A.X.63
 schaal: 1:50 / 1:100
 datum: 11-06-2026
 formaat: A3

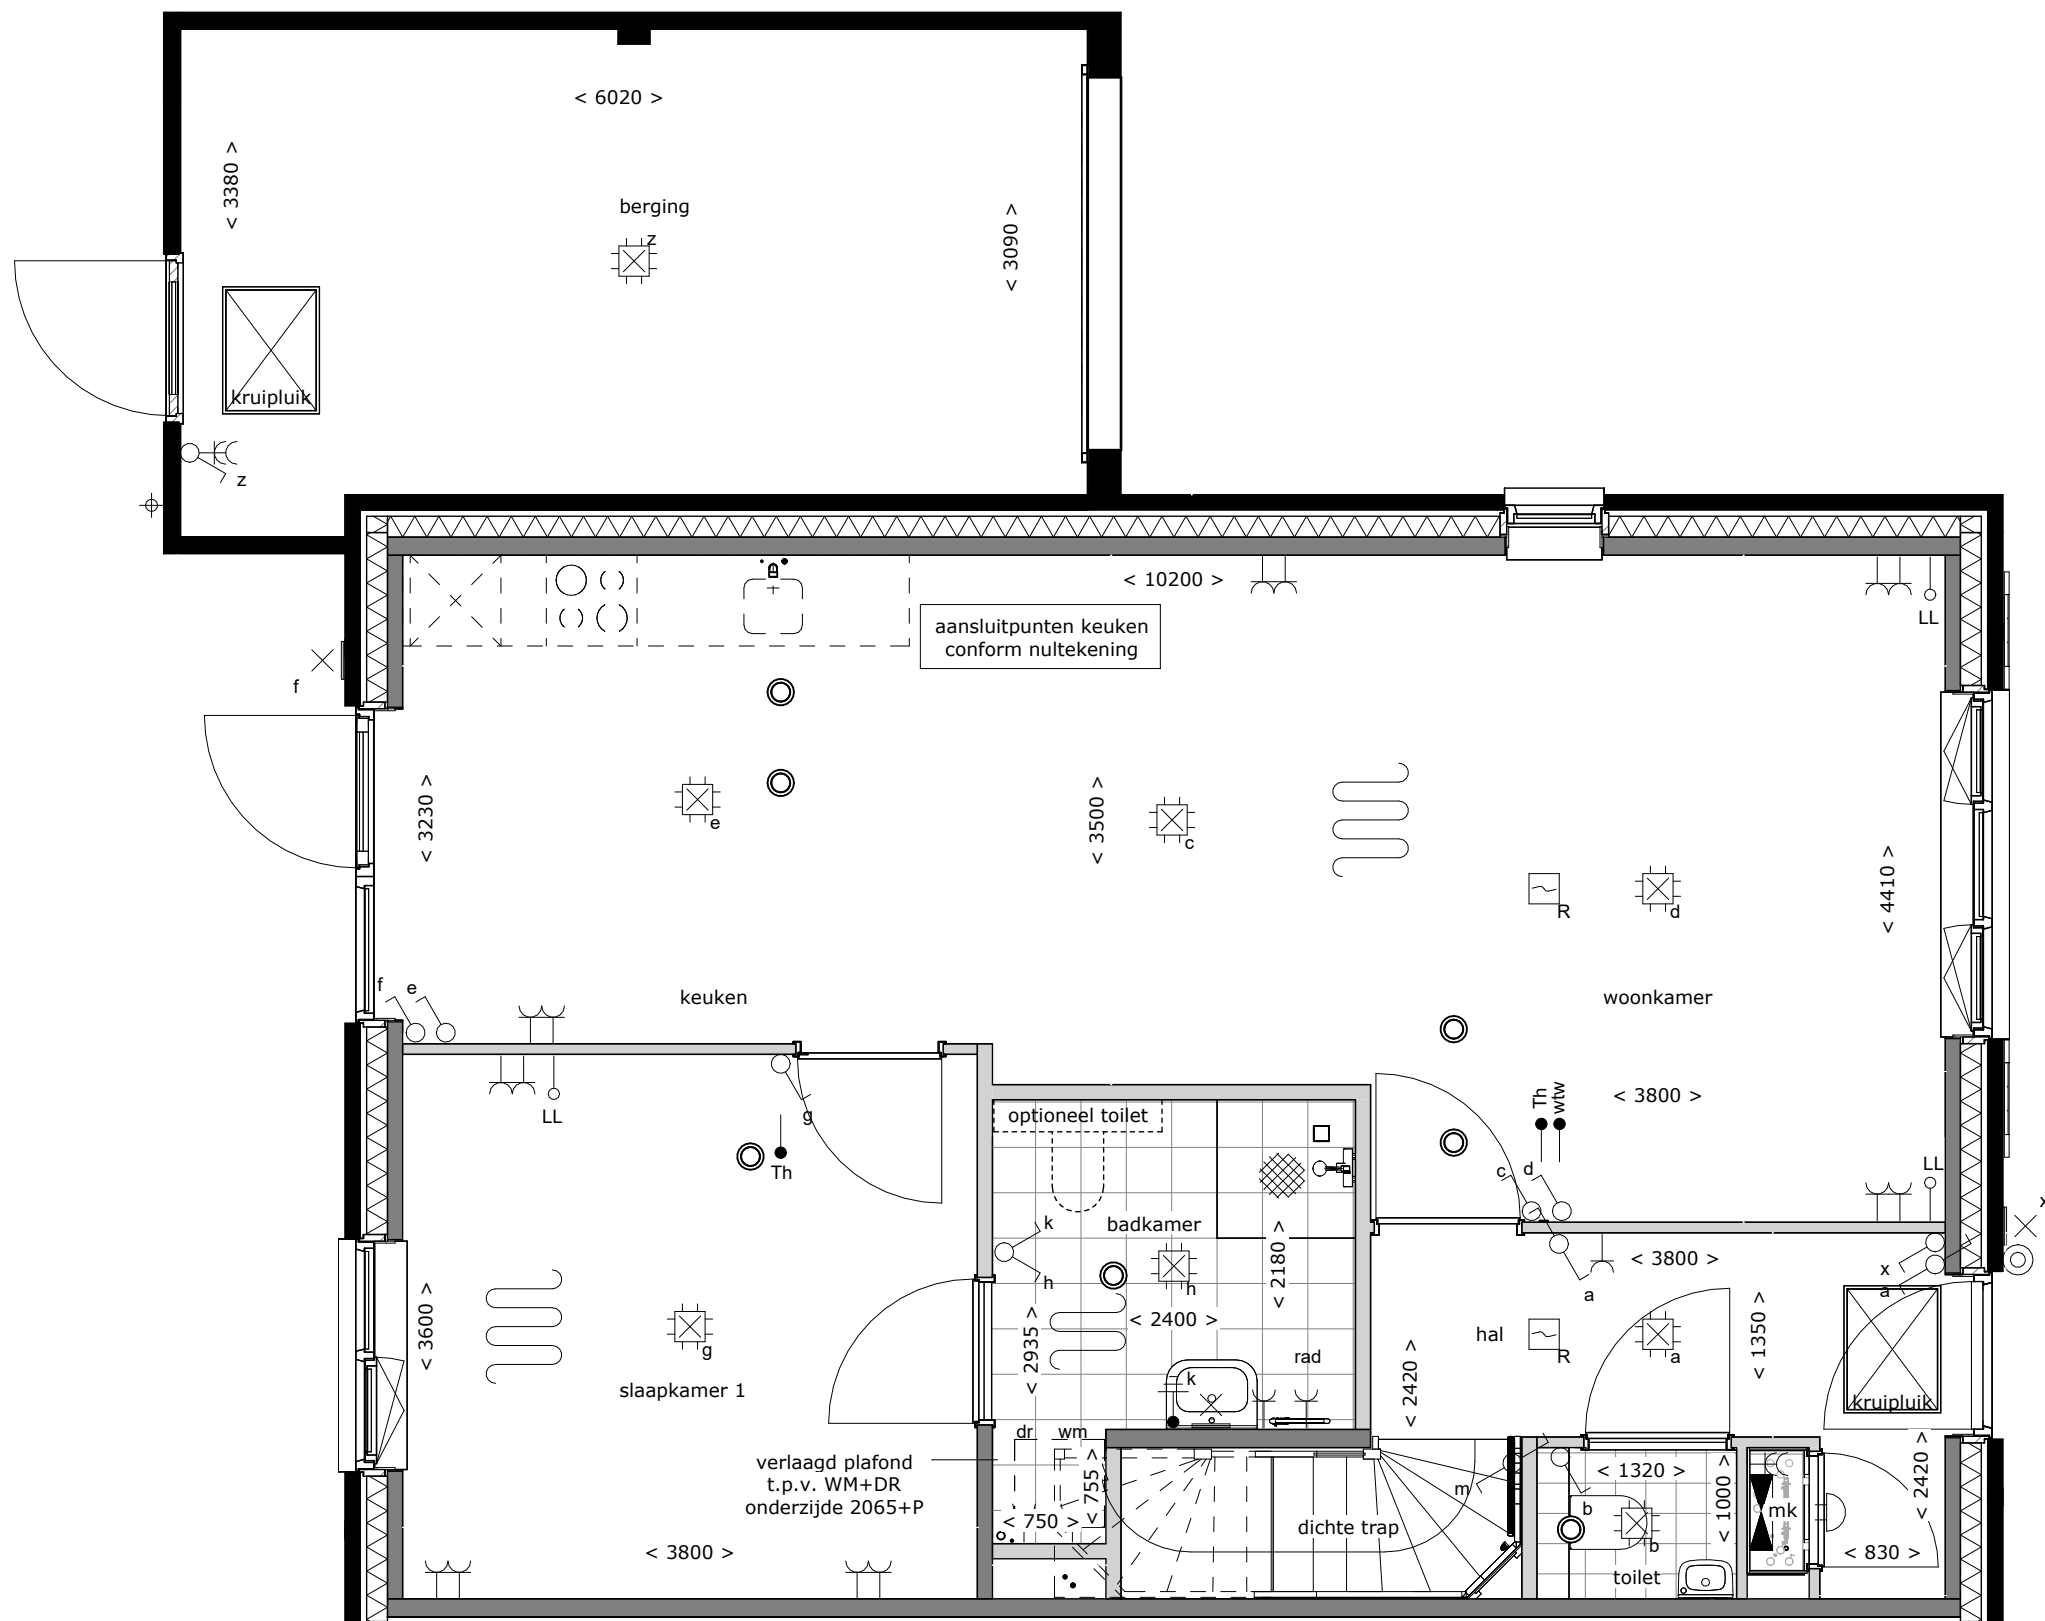

tekening
Kruipluik in
aangeb.garage

bouwnummer
-

type: LLB72
optie: 1.A.X.72
schaal: 1:50
datum: 11-06-2026
formaat: A3

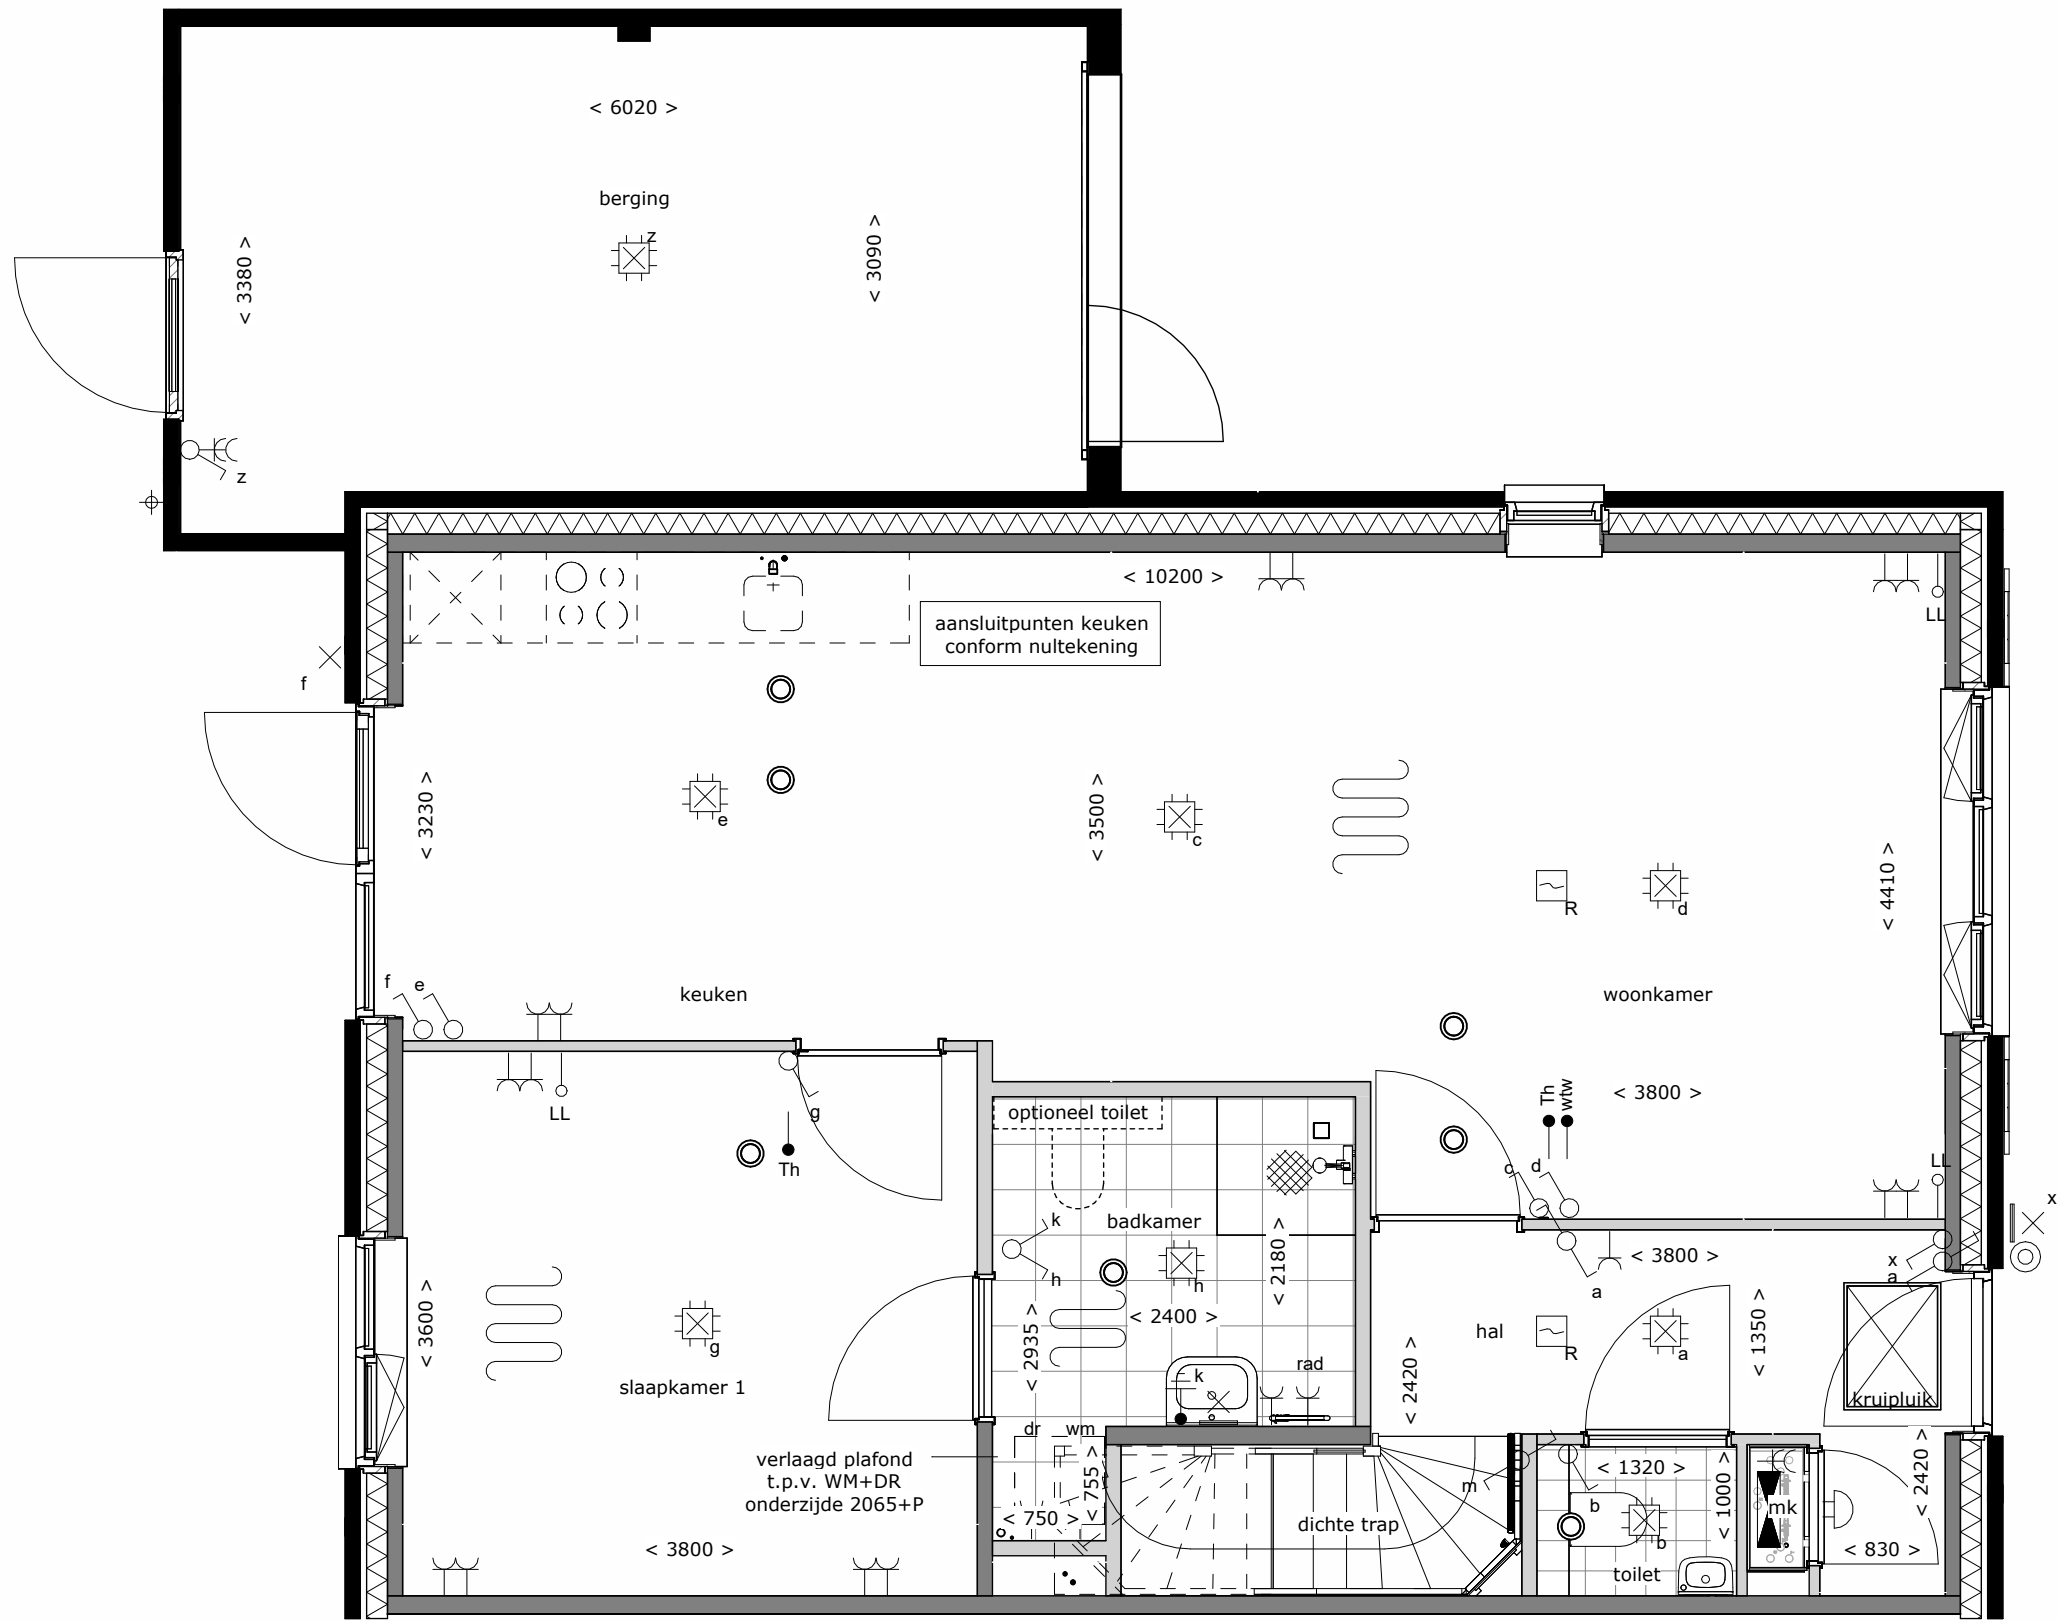

tekening
Kanteldeur voorzien
van loopdeur

bouwnummer

-

type: LLB72

optie: 1.A.X.76

schaal: 1:50



datum: 11-06-2026

formaat: A3



Voorgevel

schaal 1 : 100

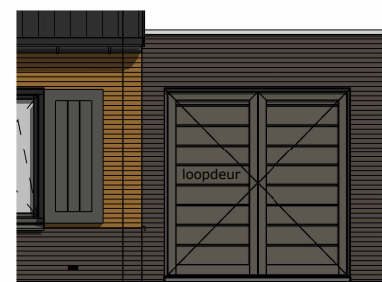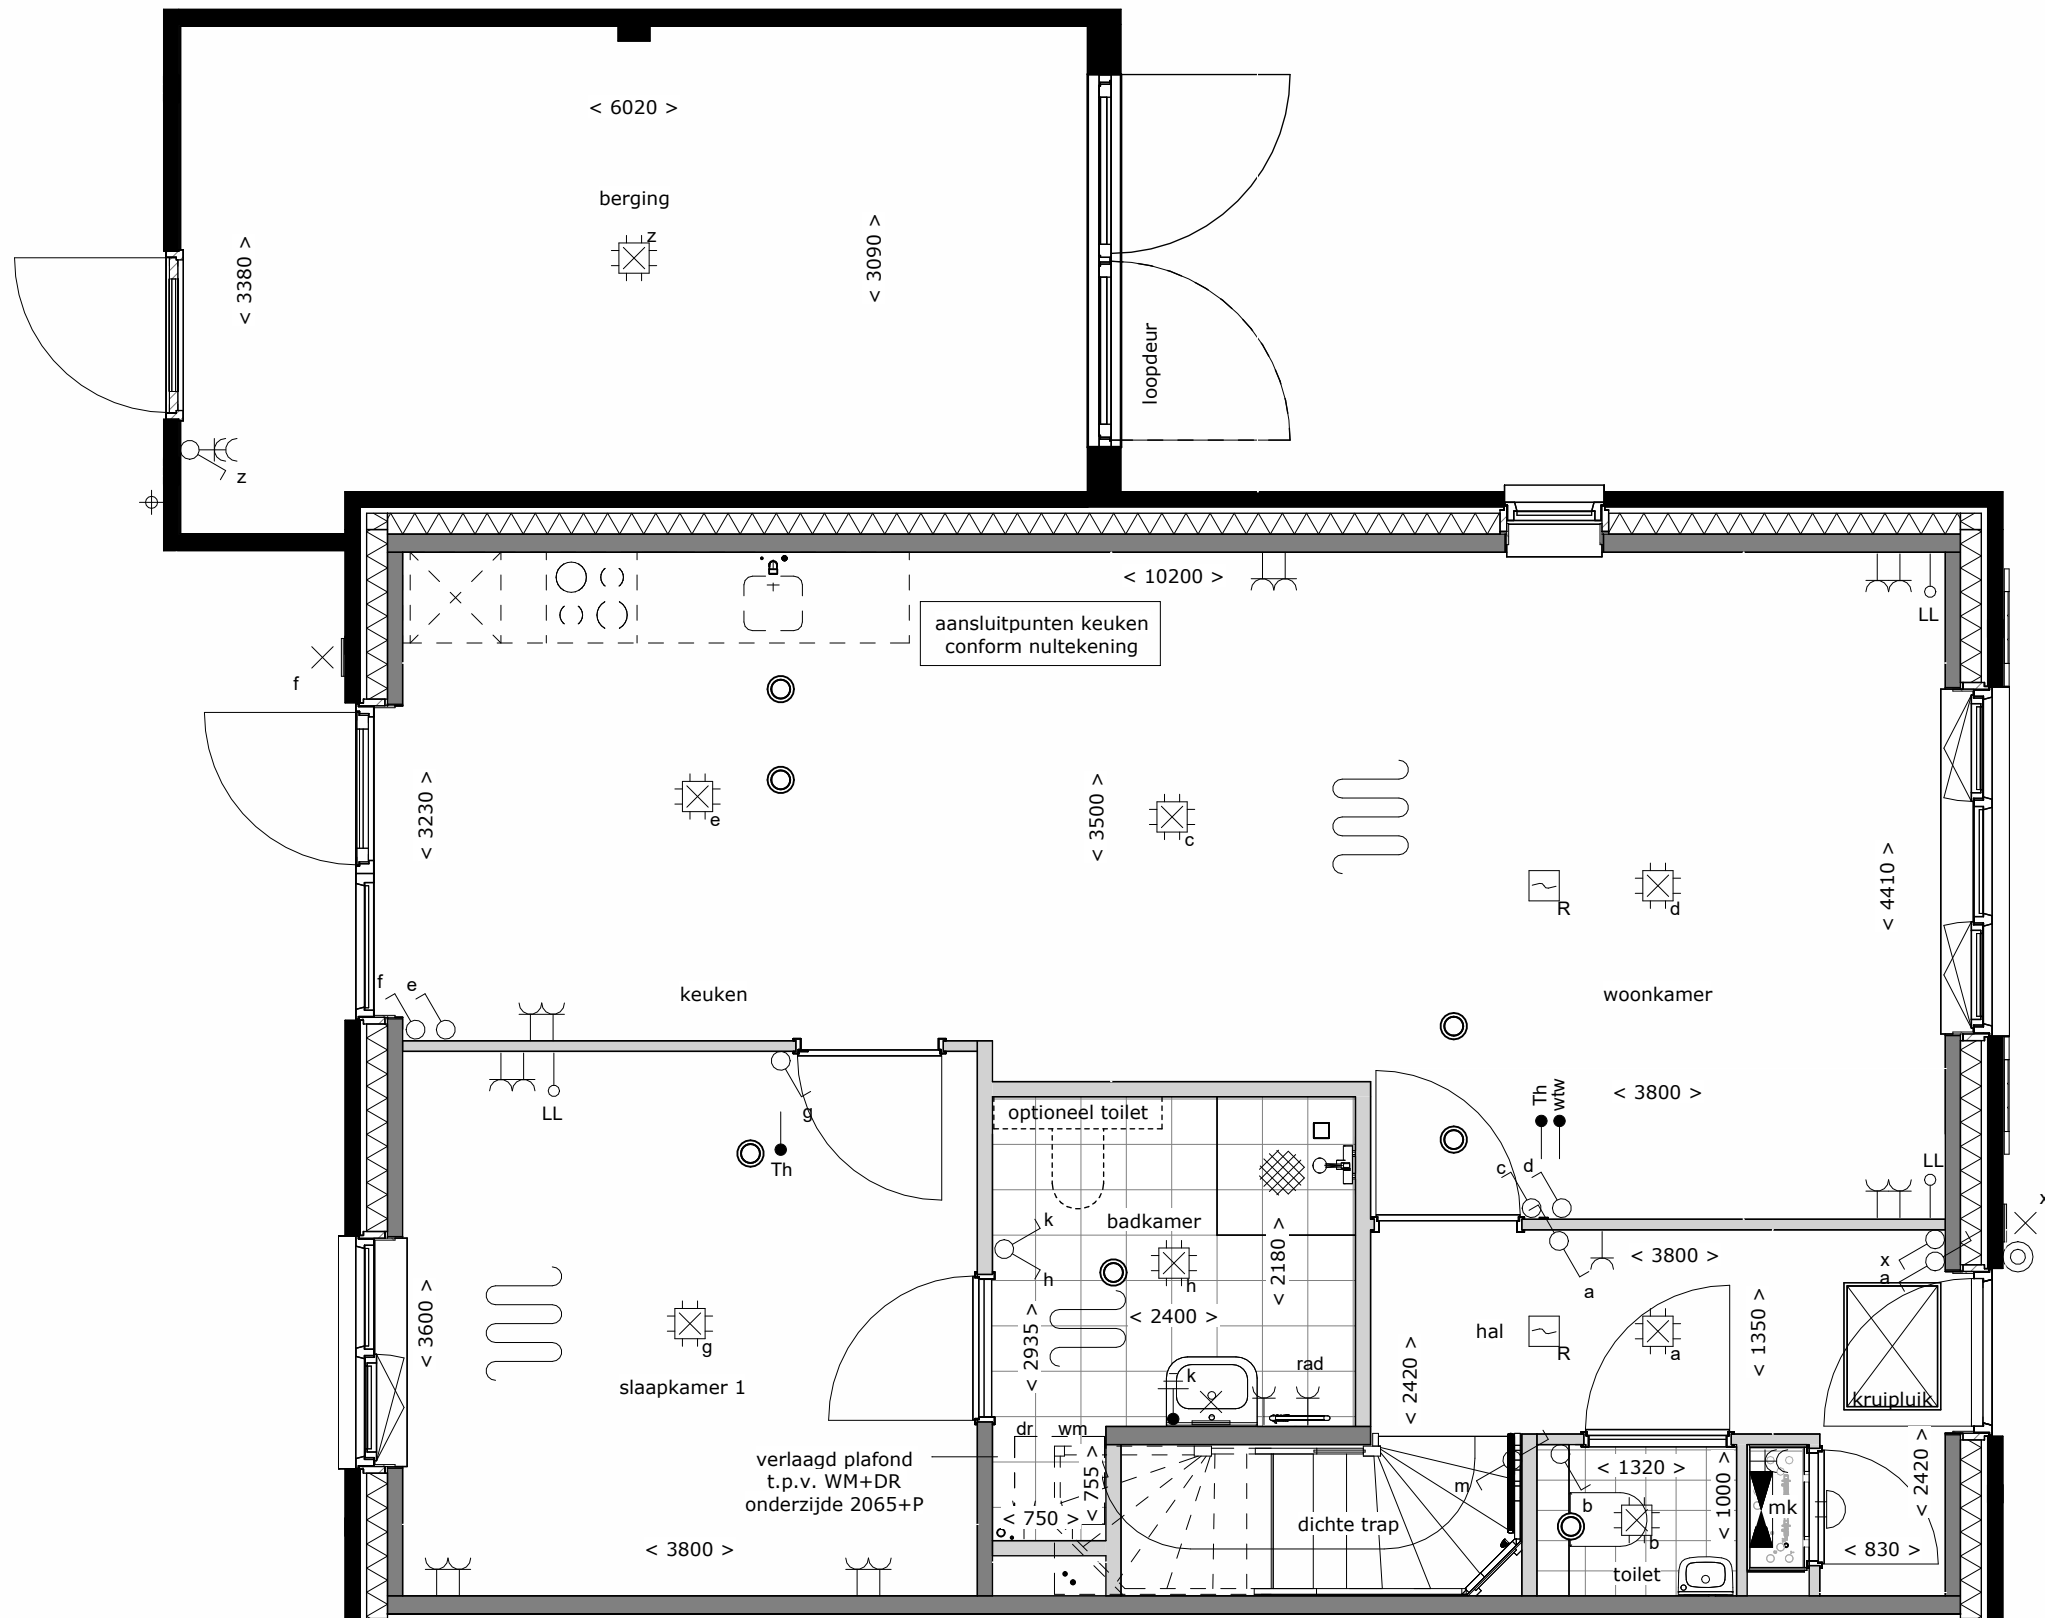



Voorgevel
schaal 1 : 100



tekening
**Dubbele opensl.
bergingsduren**

bouwnummer
-

type: LLB72
optie: 1.A.X.84
schaal: 1:50 / 1:100
datum: 11-06-2026
formaat: A3

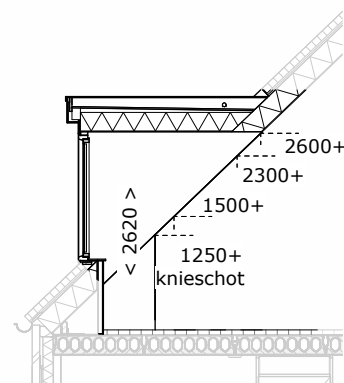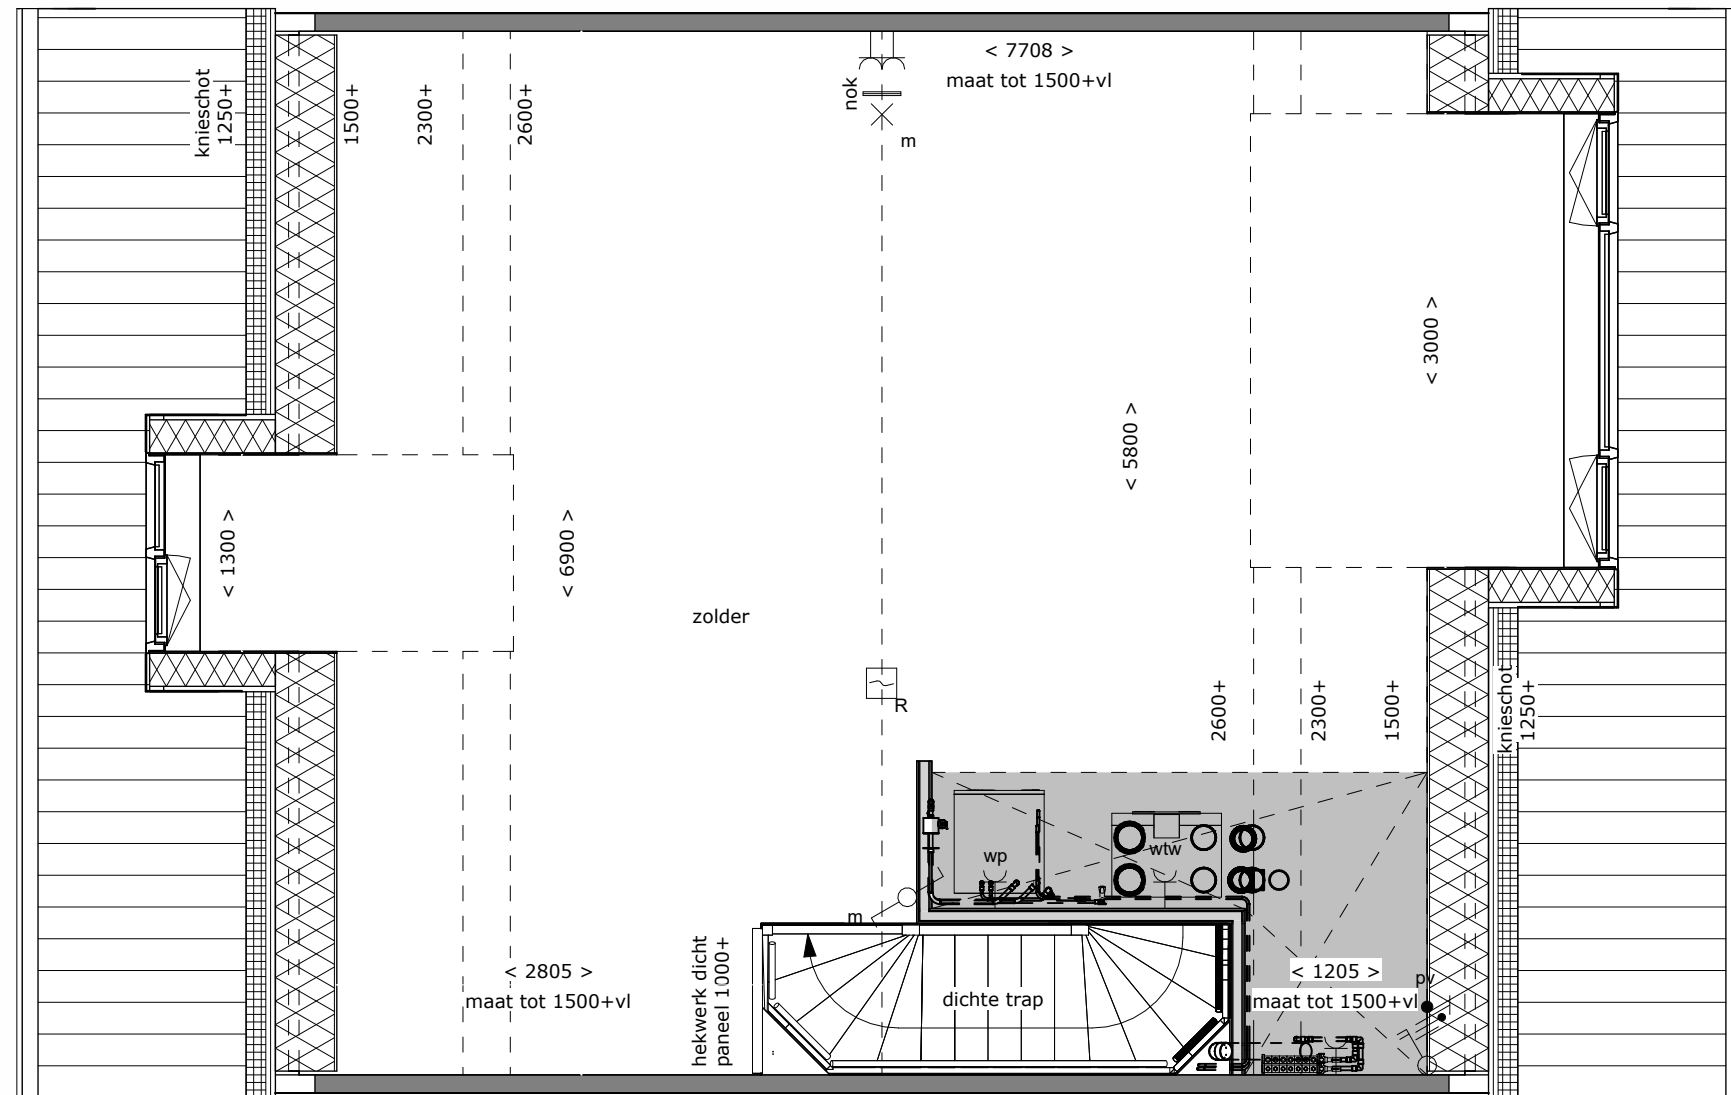

Doorsnede
schaal 1 : 100




Achtergevel
schaal 1 : 100



tekening
Dakkapel achtergevel
130 cm

bouwnummer
-


type: LLB72
optie: 1.B.X.322
schaal: 1:50 / 1:100
datum: 11-06-2026
formaat: A3

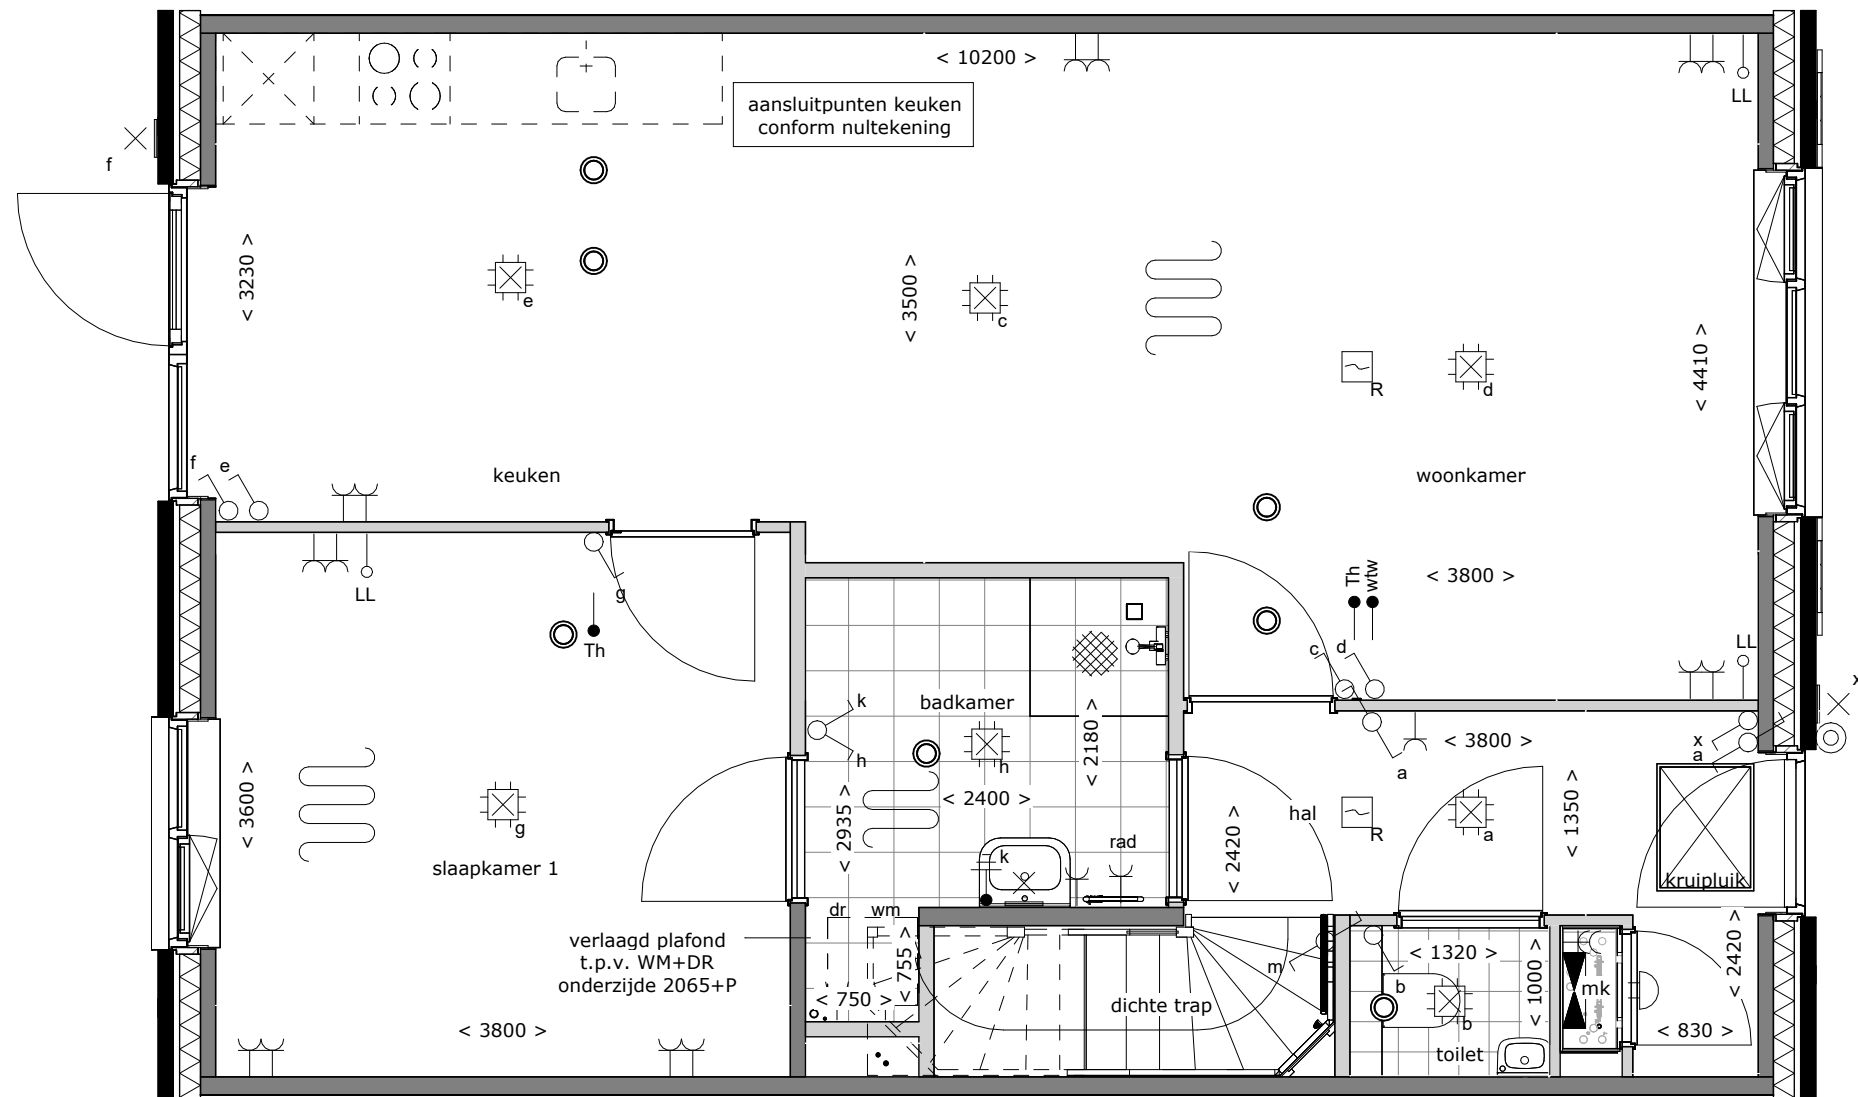

tekening
**Deur van hal naar
badkamer**

bouwnummer
-


type: LLB72
optie: 1.C.L.64
schaal: 1:50
datum: 11-06-2026
formaat: A3

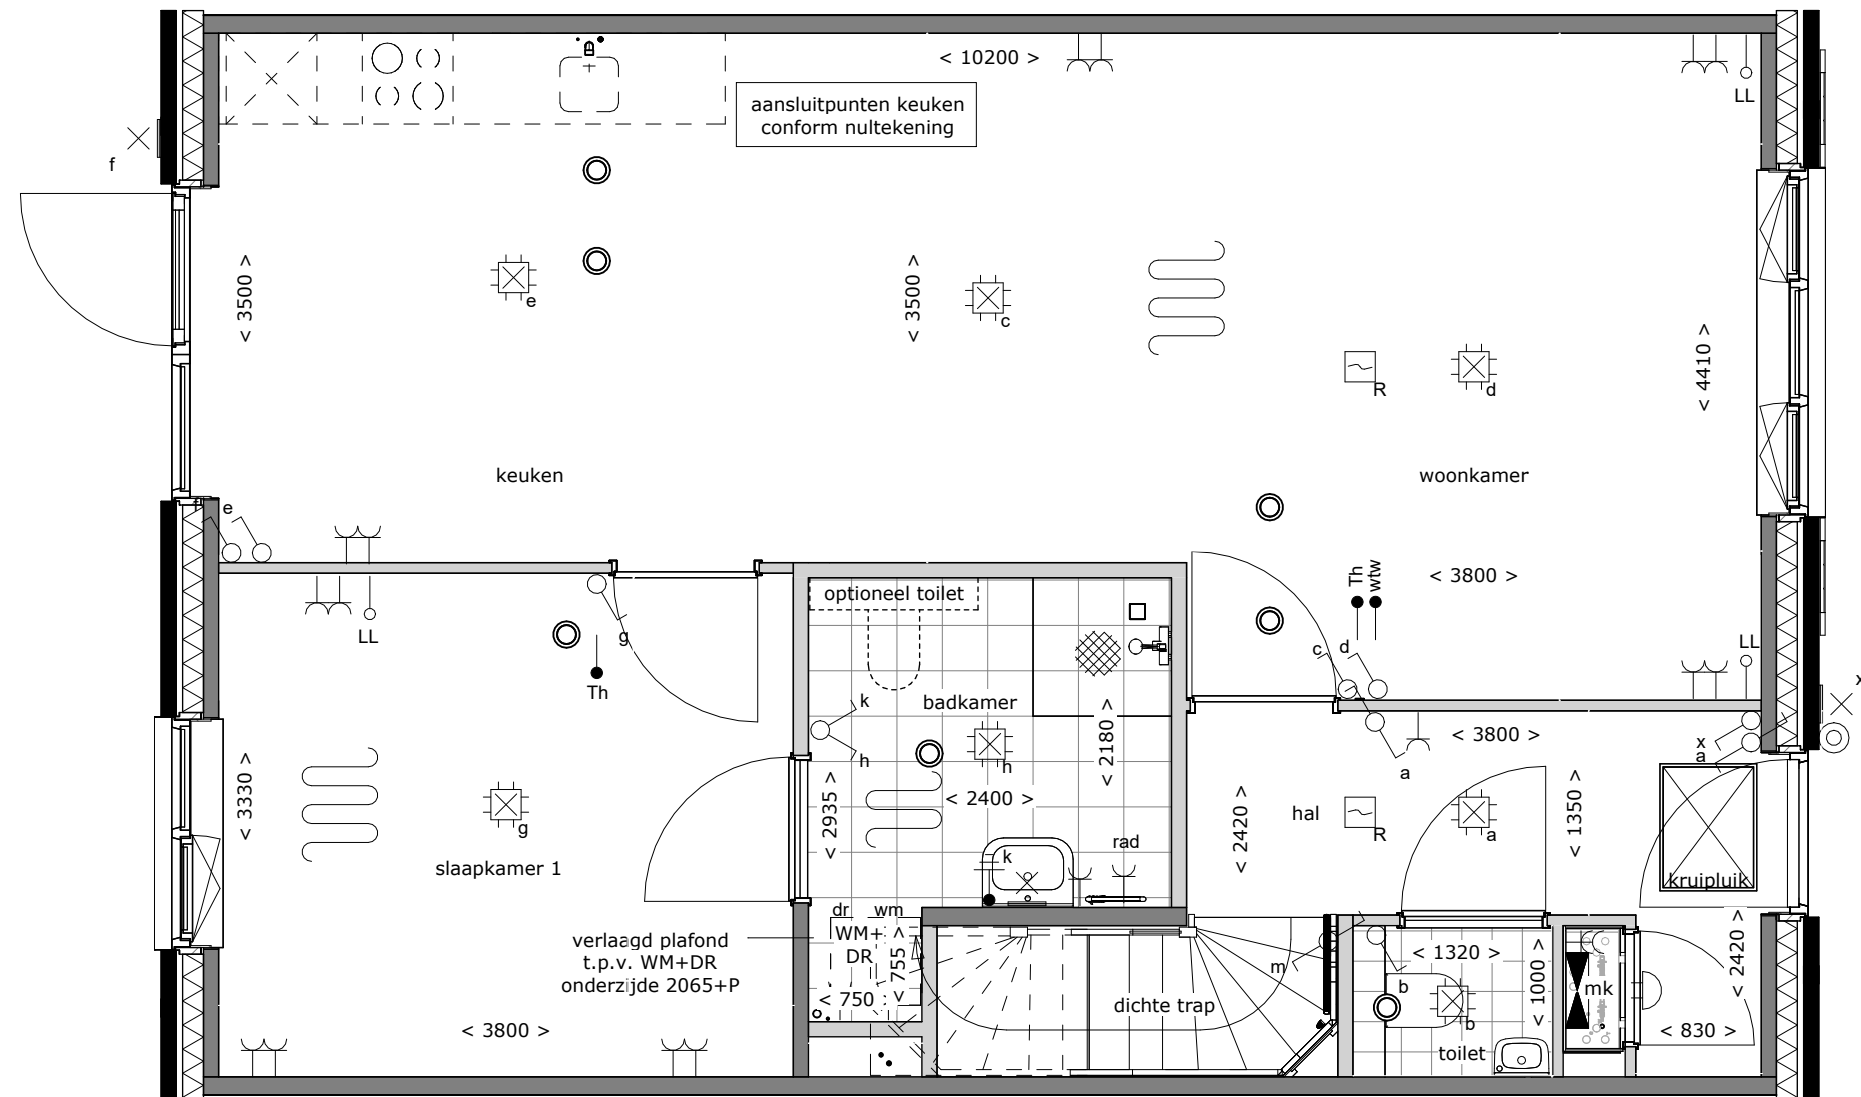

tekening
Wand tussen slaapk.
keuken verplaatst

bouwnummer
-



type: LLB72
optie: 1.C.L.68
schaal: 1:50
datum: 11-06-2026
formaat: A3

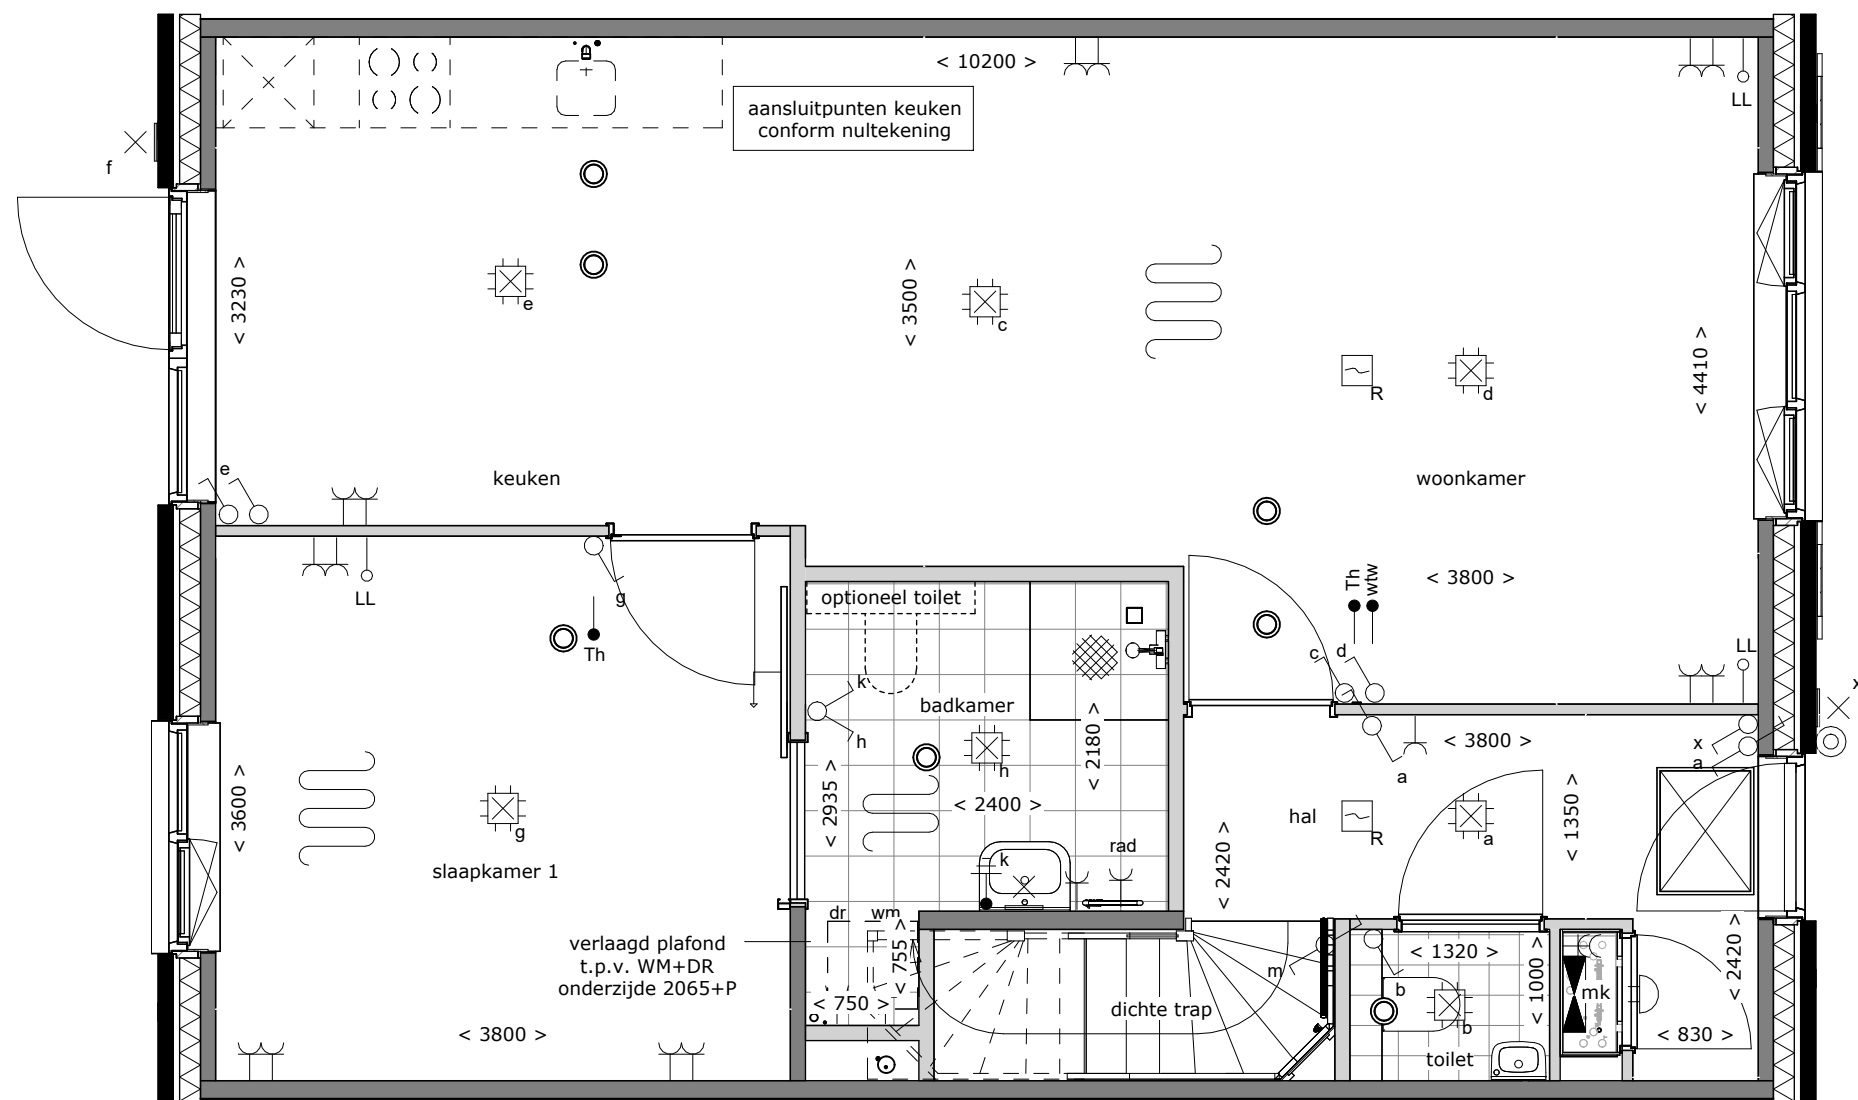

tekening
Schuifdeur in
badkamer

bouwnummer
-

type: LLB62
optie: 2.L.024
schaal: 1:50
datum: 11-06-2026
formaat: A3

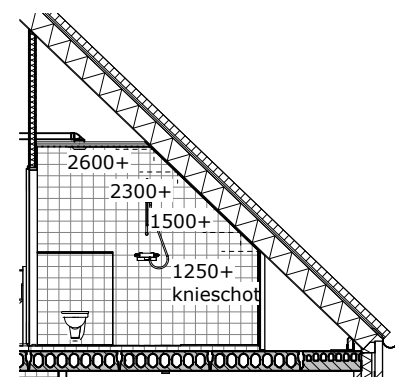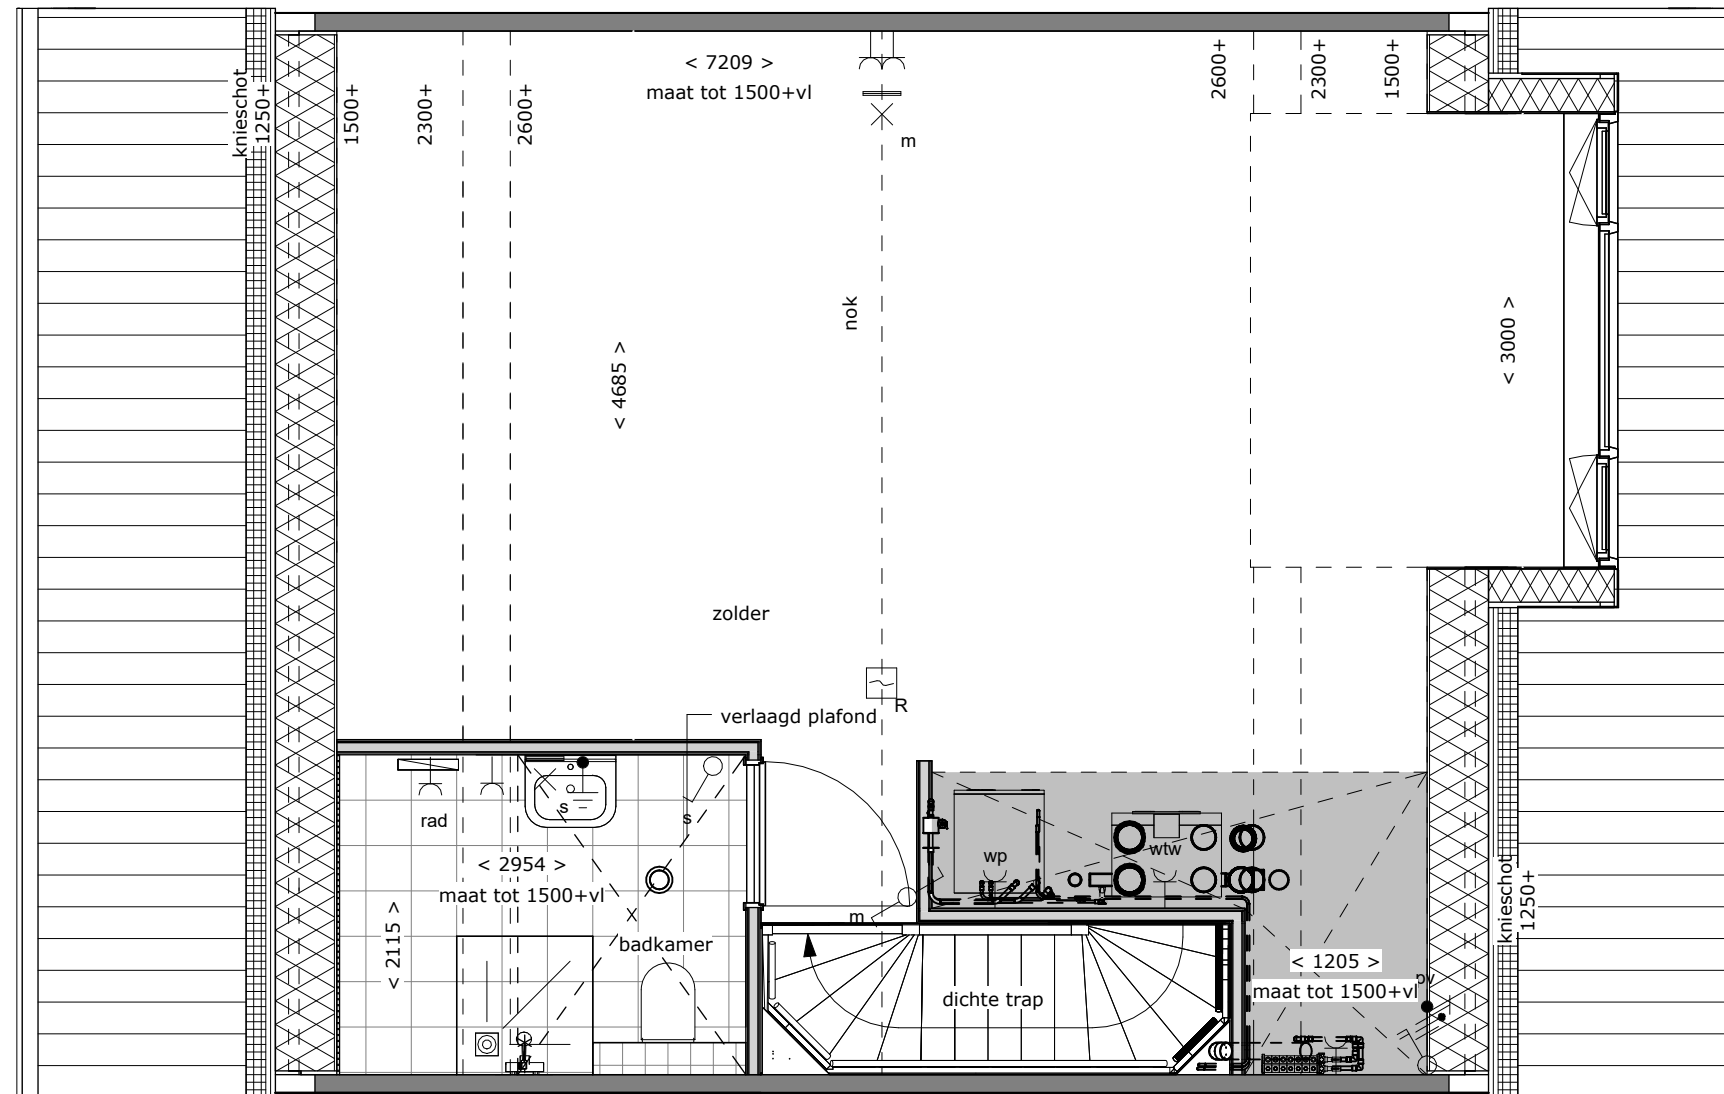

Doorsnede
schaal 1 : 100



tekening
Extra badkamer op
verdieping

bouwnummer
-

type: LLB72
optie: 1.C.L.76
schaal: 1:50 / 1:100
datum: 11-06-2026
formaat: A3